


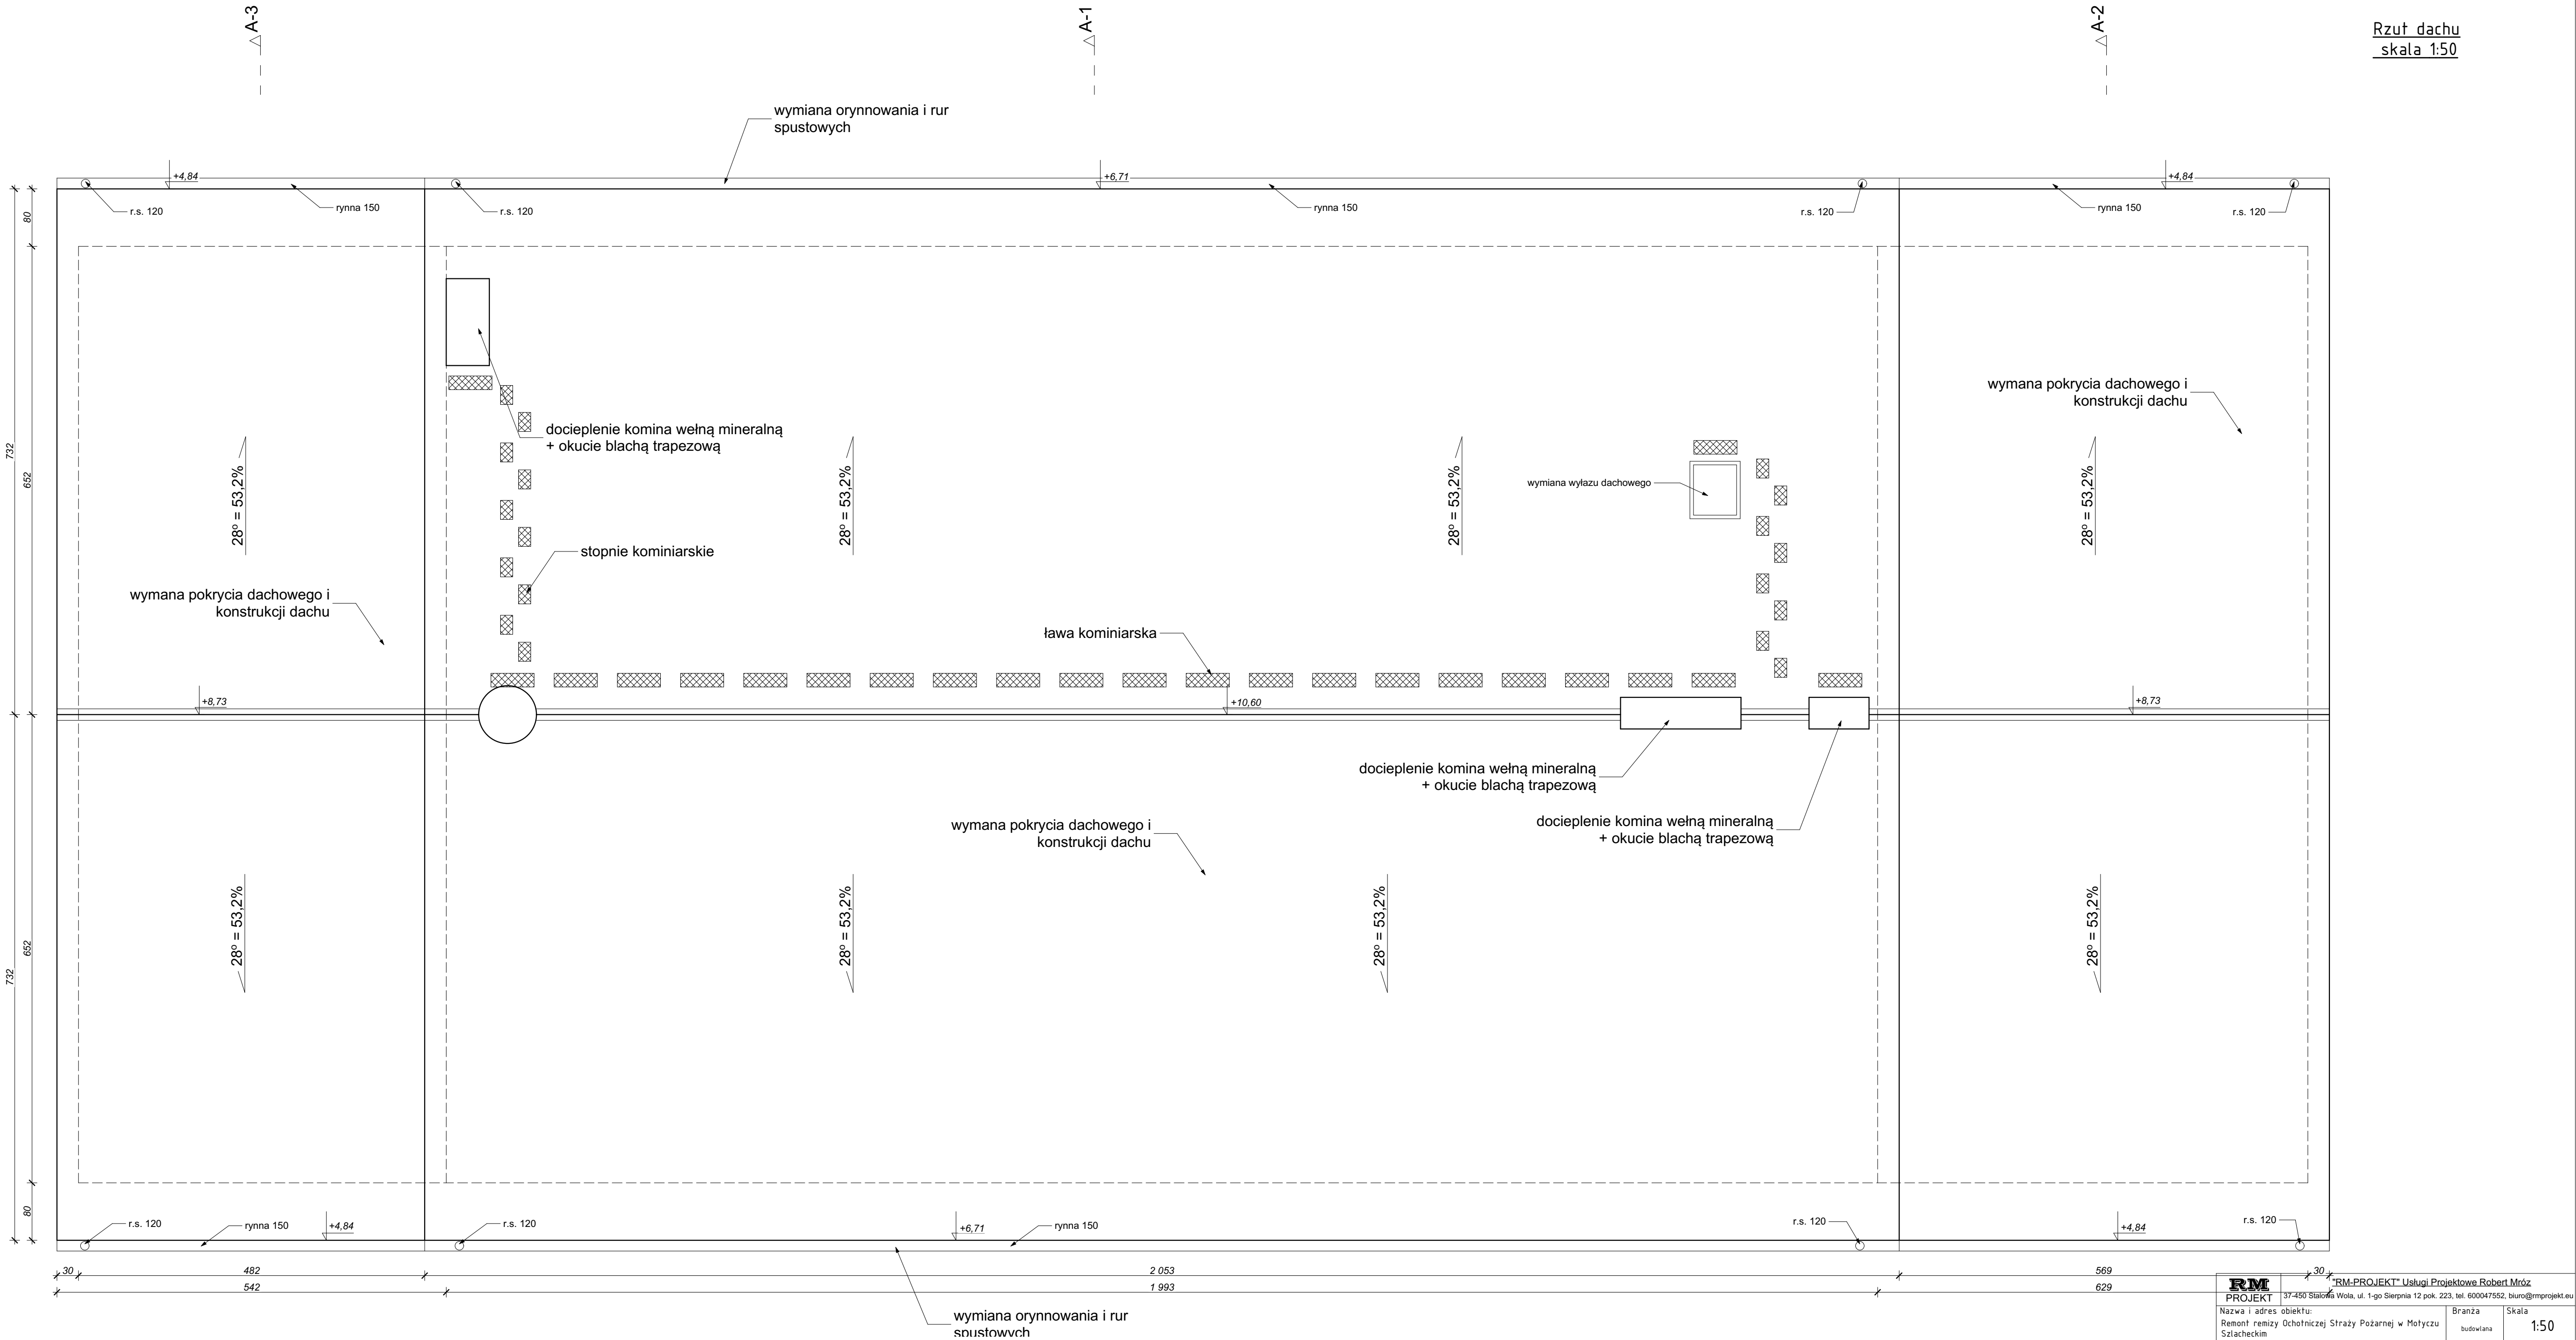

RM PROJEKT		RM-PROJEKT* Usługi Projektowe Robert Mróz	
37-450 Stalowa Wola, ul. 1-go Sierpnia 12 pok. 223, tel. 600047552, biuro@rmprojekt.eu			
Nazwa i adres obiektu: Remont remizy Ochotniczej Straży Pożarnej w Motyczu Szlacheckim Motycze Szlacheckie, gm. Zaleszany, dz. nr 278/1, 278/2		Branża: budowlana	Skala: 1:50
Inwestor: Gmina Zaleszany Zaleszany, ul. Kościuszki 16		Nazwa rysunku: Rzut dachu	
Funkcja	Imię i nazwisko	Nr uprawnień	Podpis
Projektant	mgr inż. Robert MRÓZ	K-88/02	11
Sprawdzający	mgr inż. Maciej SZWAGIERCZAK	SWK/0032/P00K/06	
		Data: luty 2026	