


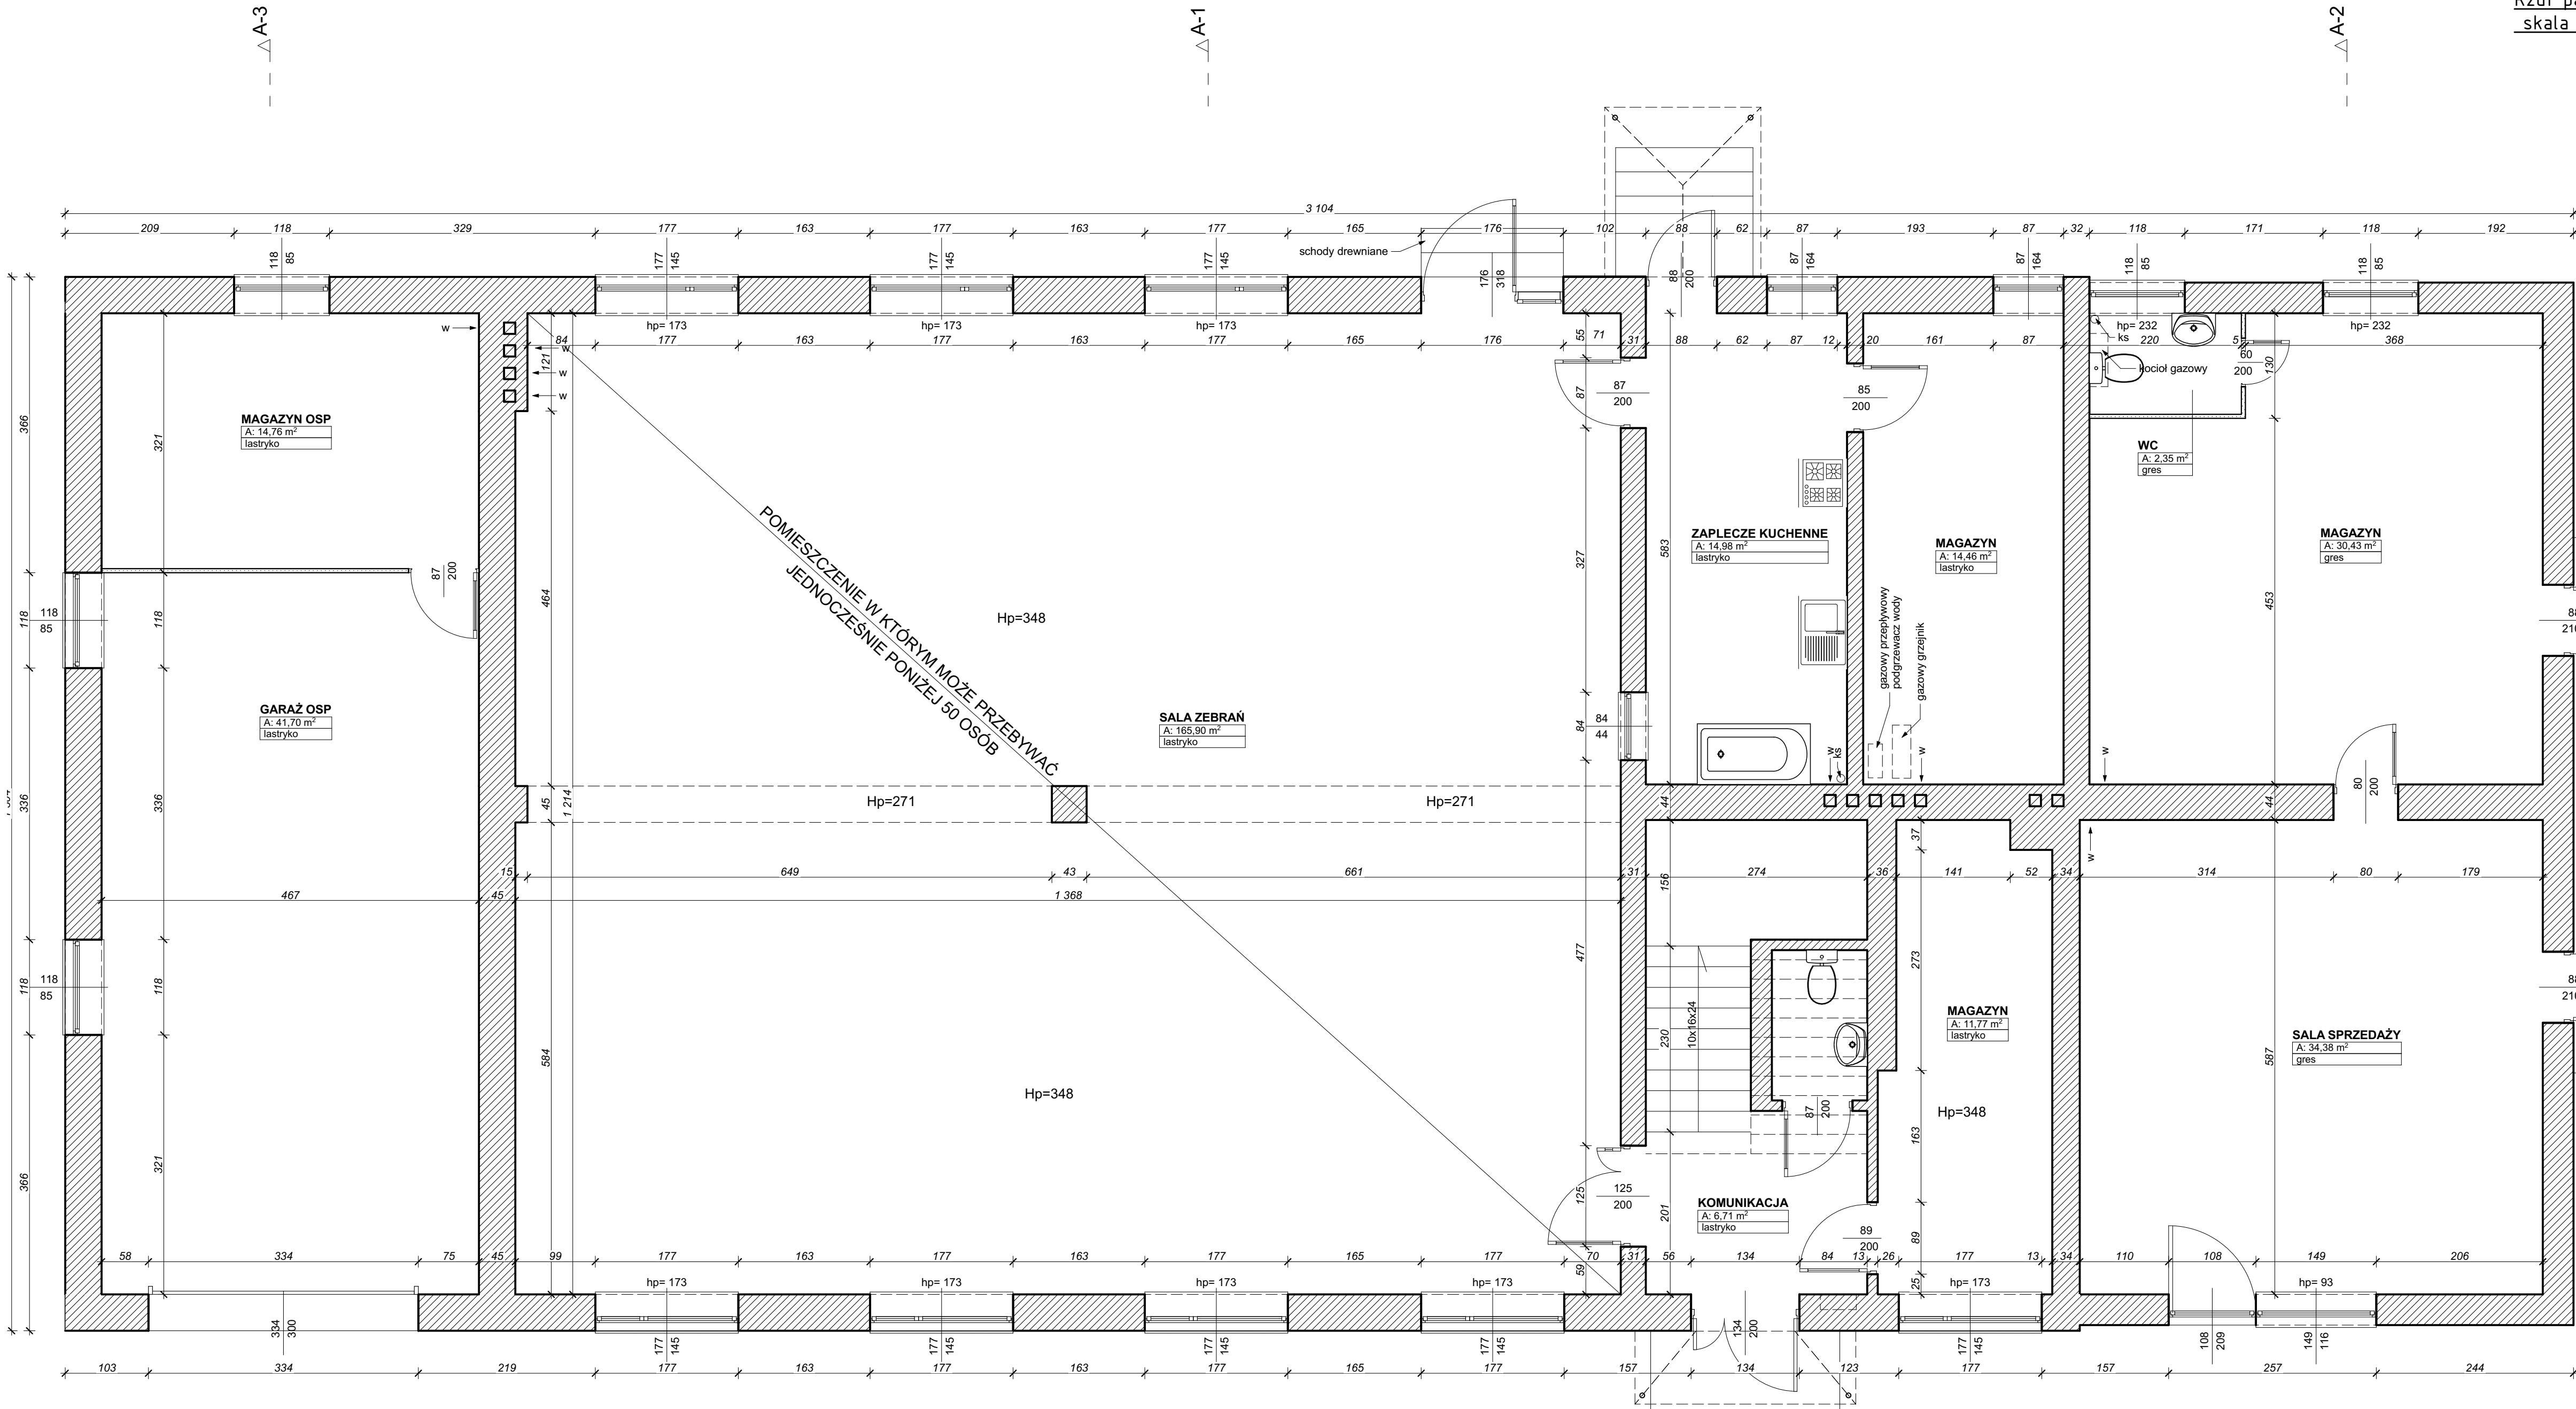

RM PROJEKT	"RM-PROJEKT" Usługi Projektowe Robert Mróz 37-450 Sława Wola, ul. 1-go Sierpnia 12 pok. 223, tel. 600047552, biuro@rmprojekt.eu		
	Nazwa i adres obiektu: Remont remizy Ochotniczej Straży Pożarnej w Motyczu Szlacheckim Motyckie Szlacheckie, gm. Zaleszany, dz. nr 278/1, 278/2	Branża budowlana	Skala 1:50
Investor: Gmina Zaleszany Zaleszany, ul. Kościuszki 16	Nazwa rysunku: Rzut parteru-inwentaryzacja		
Funkcja	Imię i nazwisko	Nr uprawnień	Podpis
Projektant mgr inż. Robert MRÓZ		K-88/02	
Sprawdzający	mgr inż. Maciej SZWAGIERCZAK	SWK/0032/P00K/06	
Nr rys. 2			Data: luty 2026