


---△A-3

---△A-1

---△A-2

Rzut dachu - inwentaryzacja
skala 1:50

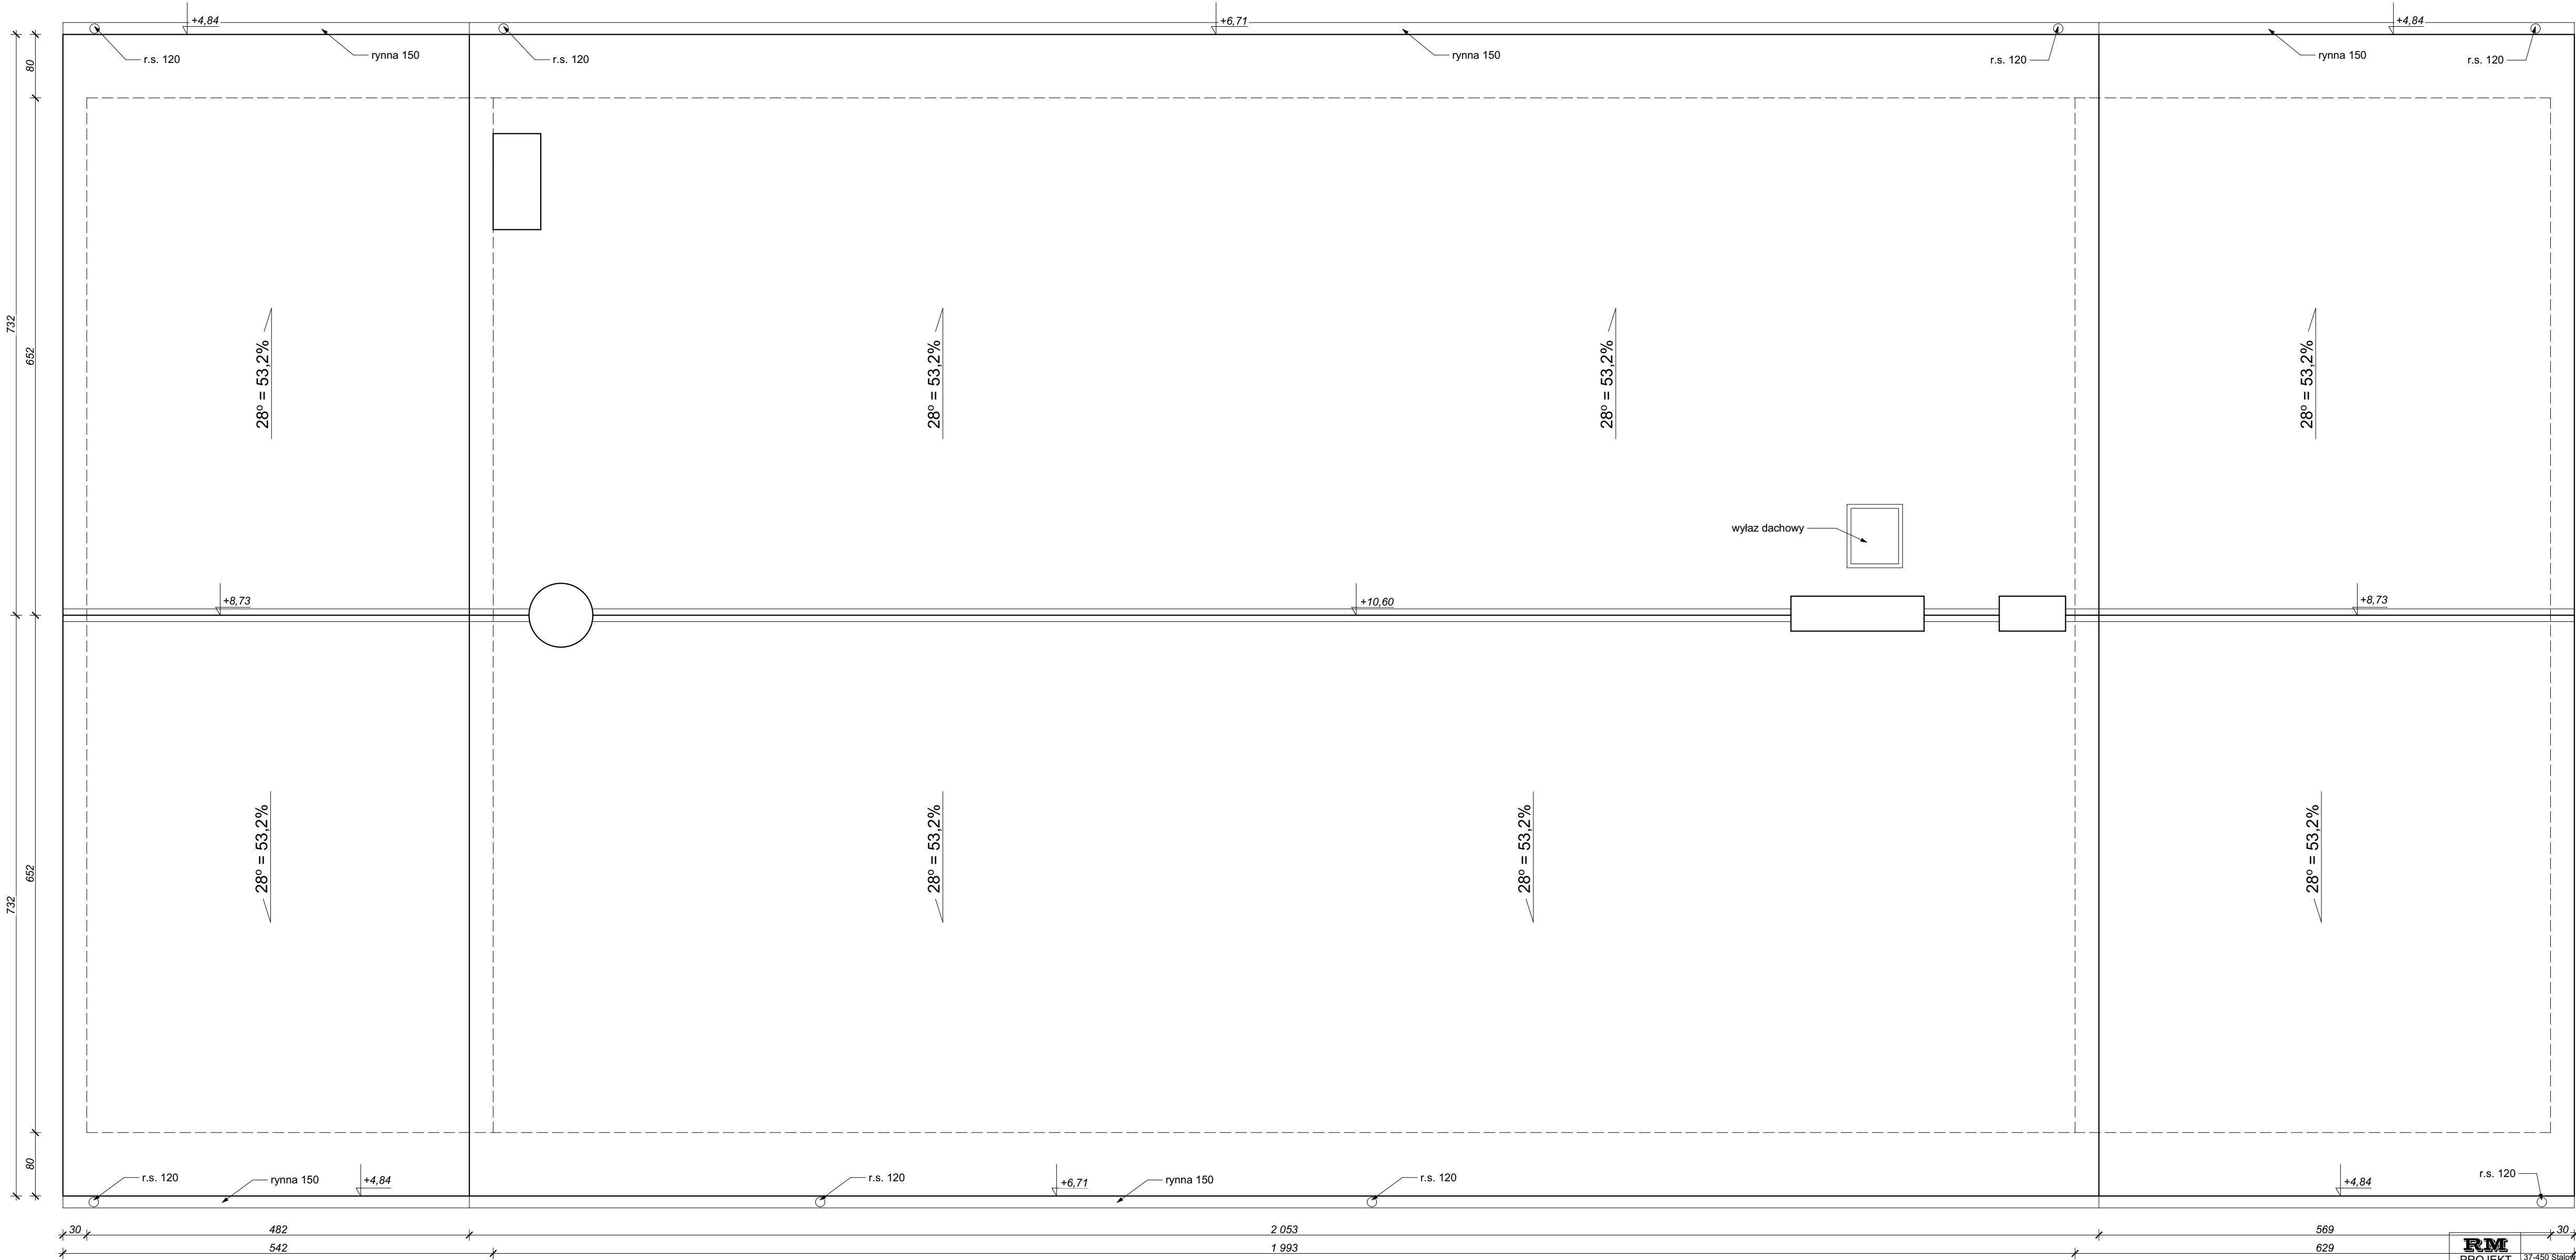

RM PROJEKT		"RM-PROJEKT" Usługi Projektowe Robert Mróz			
37-450 Stalowa Wola, ul. 1-go sierpnia 123 p.23, tel. 600047552, biuro@rmprojekt.eu					
Nazwa i adres obiektu: Remont remizy Ochotniczej Straży Pożarnej w Motyczu Szlacheckim Motyckie Szlacheckie, gm. Zaleszany, dz. nr 278/1, 278/2		Branża budowlana	Skala 1:50		
Inwestor: Gmina Zaleszany Zaleszany, ul. Kościuszkis 16		Nazwa rysunku: Rzut dachu-inwentaryzacja			
Funkcja	Imię i nazwisko	Nr uprawnień	Podpis	Nr rys.	
Projektant	mgr inż. Robert MRÓZ	K-88/02		4	
Sprawdzający	mgr inż. Maciej SZWAGIERCZAK	SWK/0032/P00K/06		Data: luty 2026	