


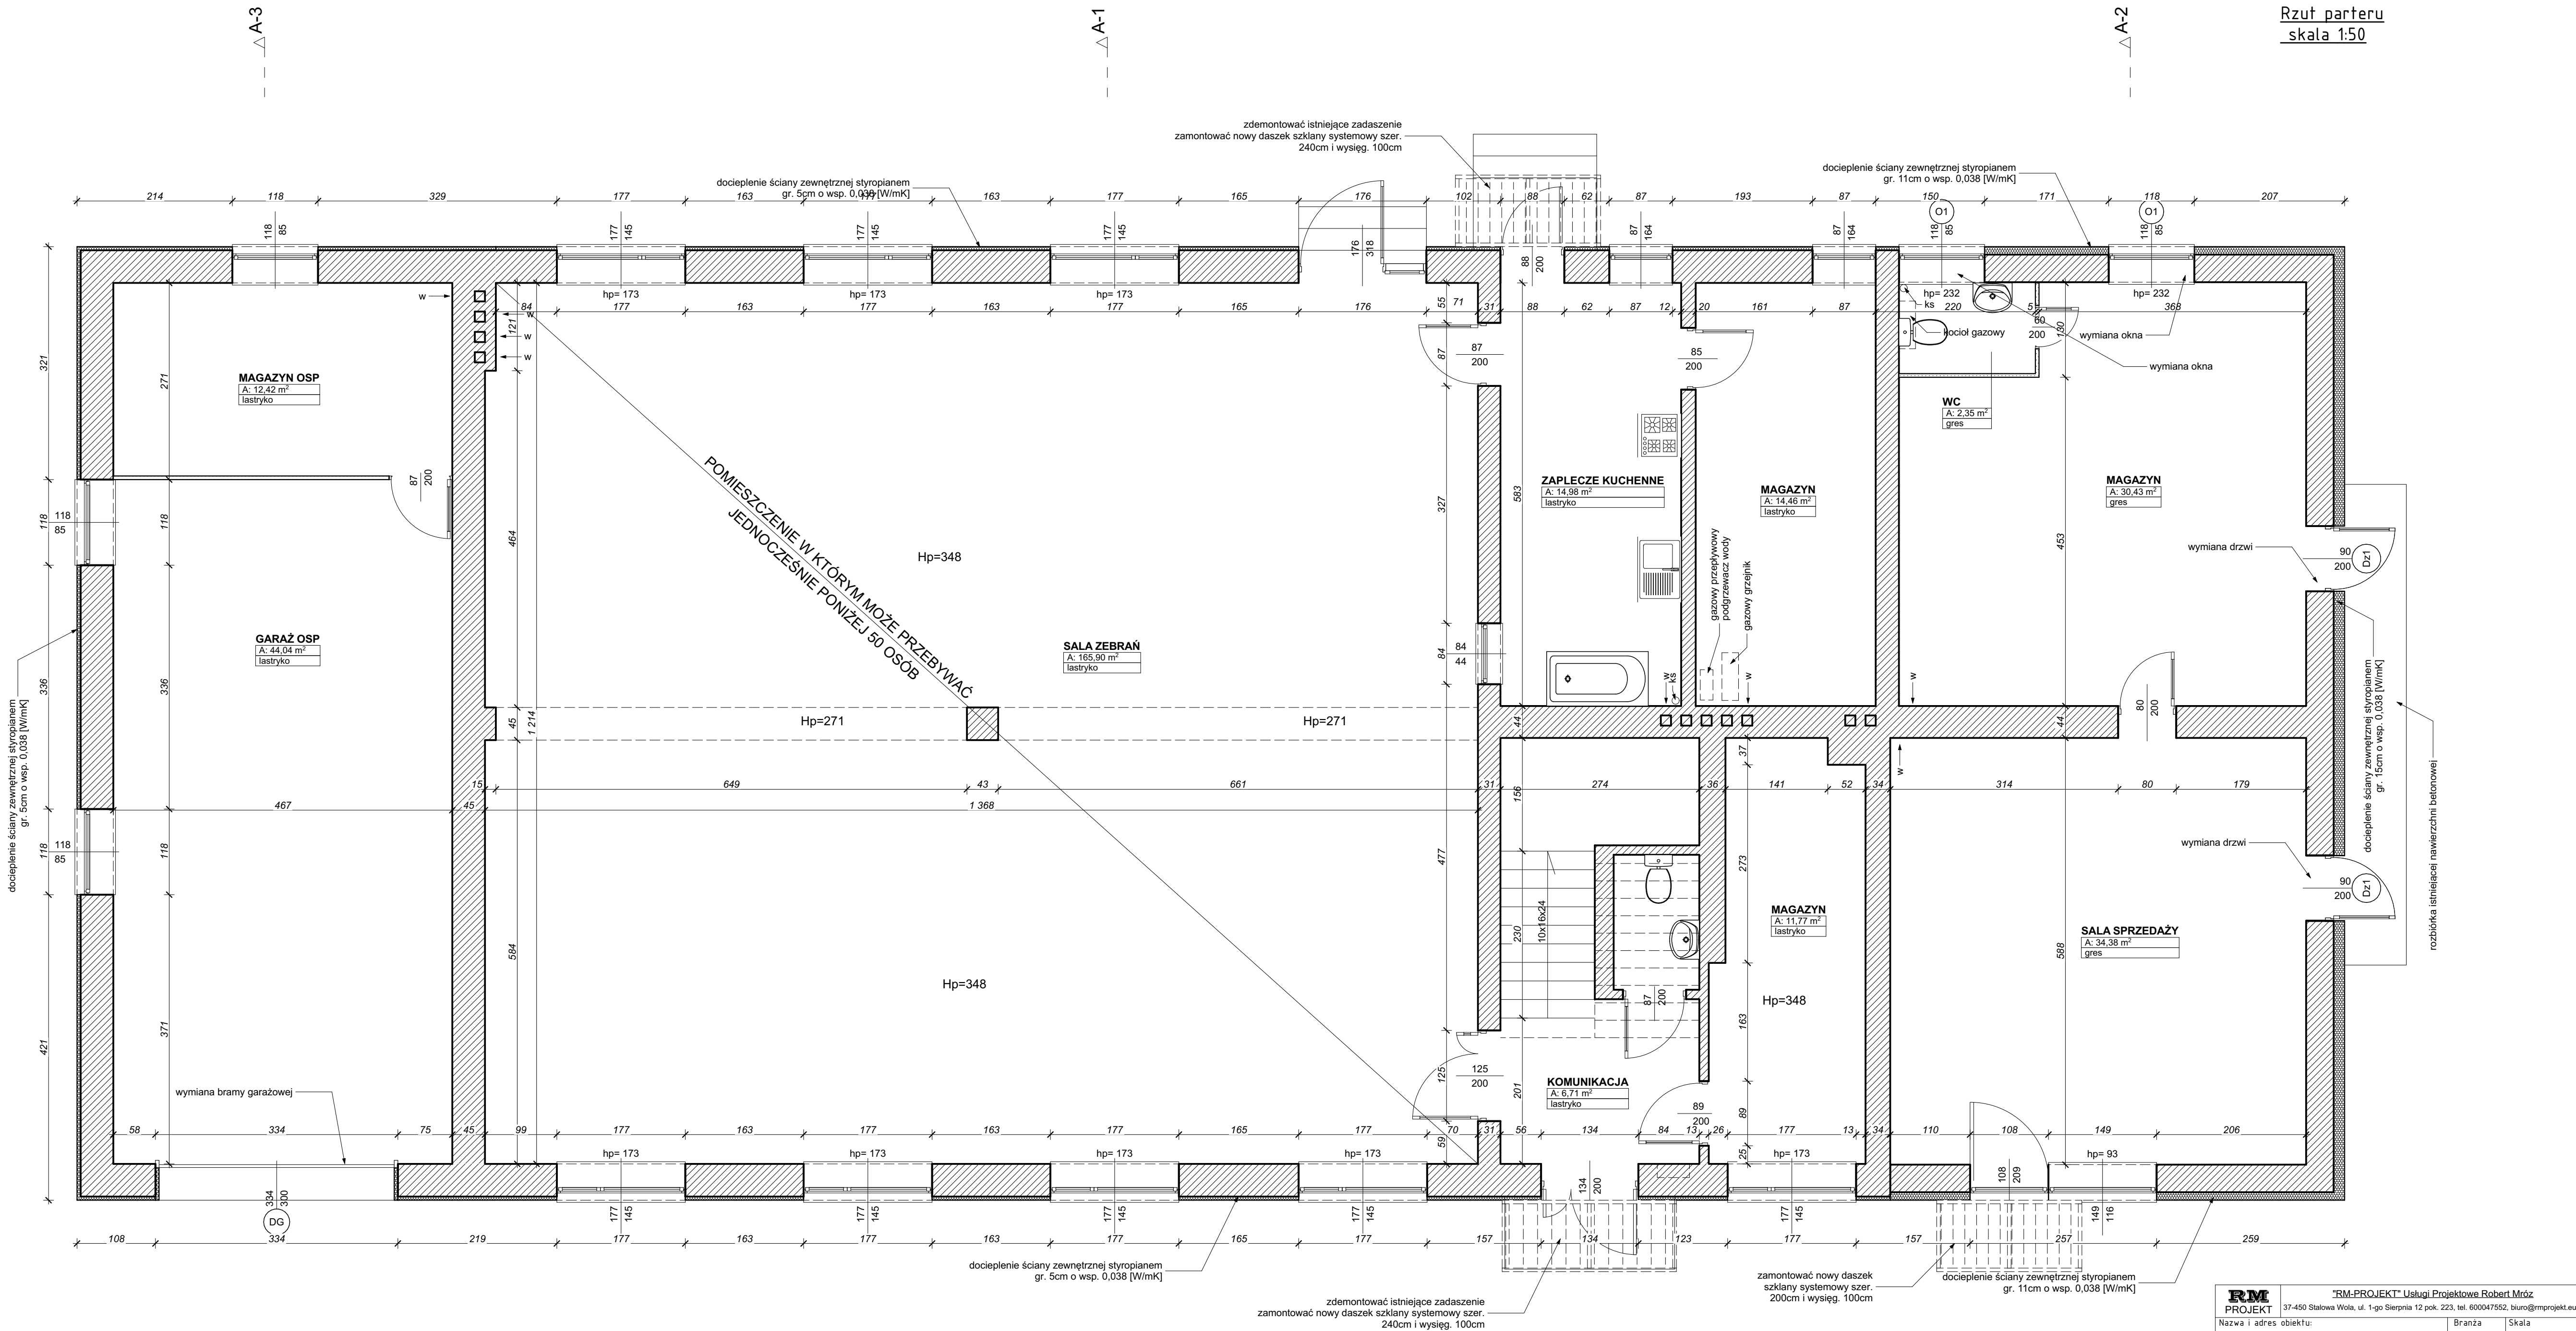

		"RM-PROJEKT" Usługi Projektowe Robert Mróz 37-450 Stalowa Wola, ul. 1-go Sierpnia 12 pok. 223, tel. 600047552, biuro@rmprojekt.eu	
Nazwa i adres obiektu: Remont remizy Ochotniczej Straży Pożarnej w Motyczu Szlacheckim Motycze Szlacheckie, gm. Zaleszany, dz. nr 278/1, 278/2		Branża budowlana	Skala 1:50
Inwestor: Gmina Zaleszany Zaleszany, ul. Kościuszki 16		Nazwa rysunku: Rzut parteru	
Funkcja	Imię i nazwisko mgr inż. Robert MRÓZ	Nr uprawnień K-88/02	Podpis 9
Projektant			
Sprawdzający	mgr inż. Maciej SZWAGIERCZAK	SWK/0032/P00K/06	Data: luty 2026