


Rzut parteru
skala 1:100

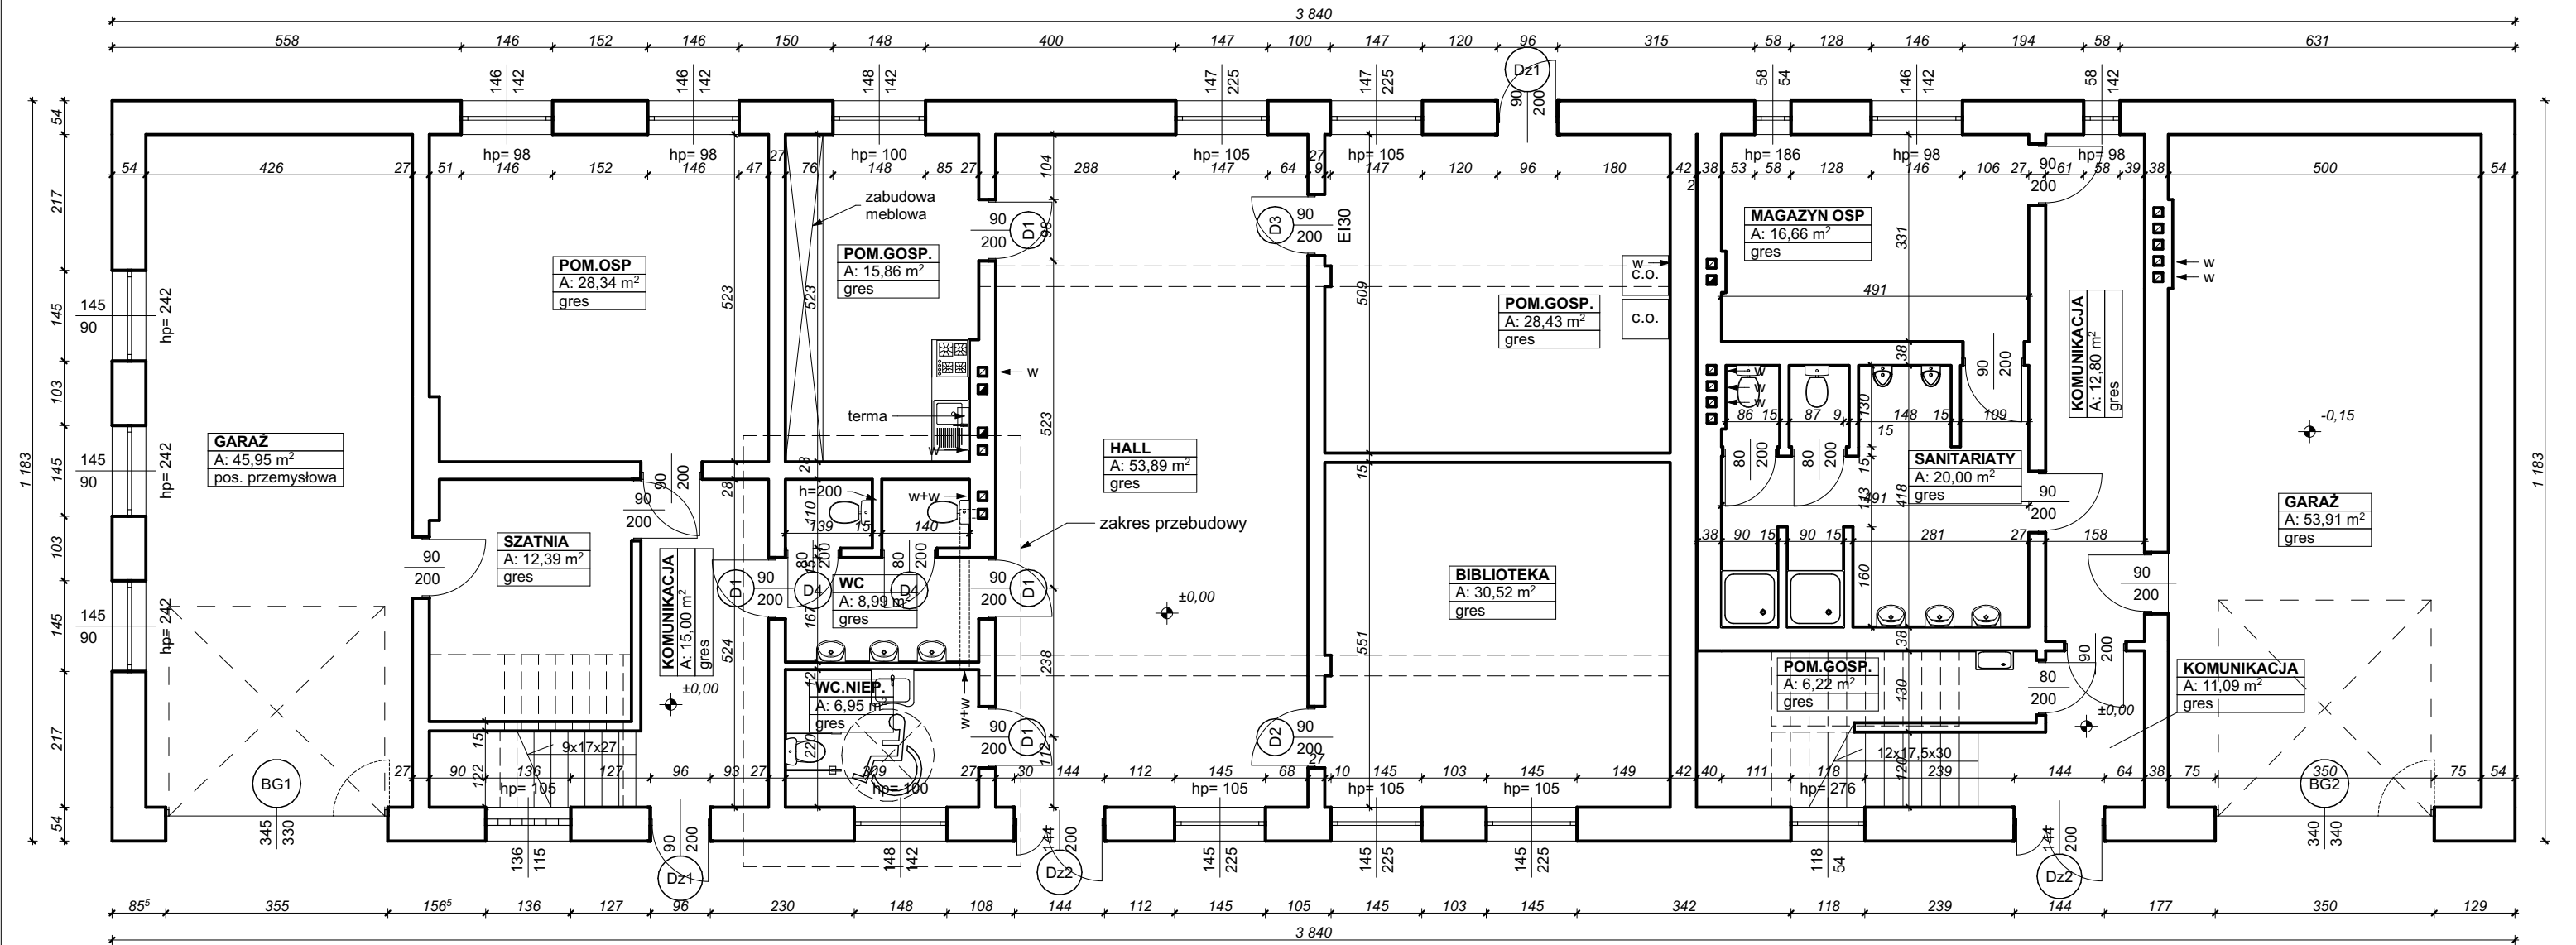

Zestawienie Pomieszczeń			
Kondygnacja	Pomieszczenie	Posadzka	Powierzchnia
Parter	BIBLIOTEKA	gres	30,5
	GARAŻ	gres	53,9
	GARAŻ	pos.	45,9
	HALL	gres	53,9
	KOMUNIKACJA	gres	11,1
	KOMUNIKACJA	gres	12,8
	KOMUNIKACJA	gres	15,0
	MAGAZYN OSP	gres	16,7
	POM.GOSP.	gres	6,2
	POM.GOSP.	gres	15,9
	POM.GOSP.	gres	28,4
	POM.OSP	gres	28,3
	SANITARIATY	gres	20,0
	SZATNIA	gres	12,4
	WC	gres	9,0
	WC.NIEP.	gres	6,9
			366,9 m ²

RM PROJEKT		"RM-PROJEKT" Usługi Projektowe Robert Mróz 37-450 Stalowa Wola, ul. 1-go Sierpnia 12 pok. 223, tel. 600 047 552, biuro@rmprojekt.eu		
Nazwa i adres obiektu: Budynek Domu Ludowego w Pilchowie - przebudowa i remont Pilchów, gm. Zaleszany, dz. nr ewid. 443/2		Branża architektura konstrukcja	Skala 1:100	
Inwestor: Gmina Zaleszany Zaleszany, ul. Kościuszki 16		Nazwa rysunku: Rzut parteru		
Funkcja	Imię i nazwisko	Nr uprawnień	Podpis	Nr rys.
				5
Projektant	mgr inż. Robert MRÓZ	K-88/02		
Sprawdzający	mgr inż. Maciej SZWAGIERCZAK	SWK/0032/P OOK/06	Data: kwiecień 2025	