


Rzut piętra
skala 1:100

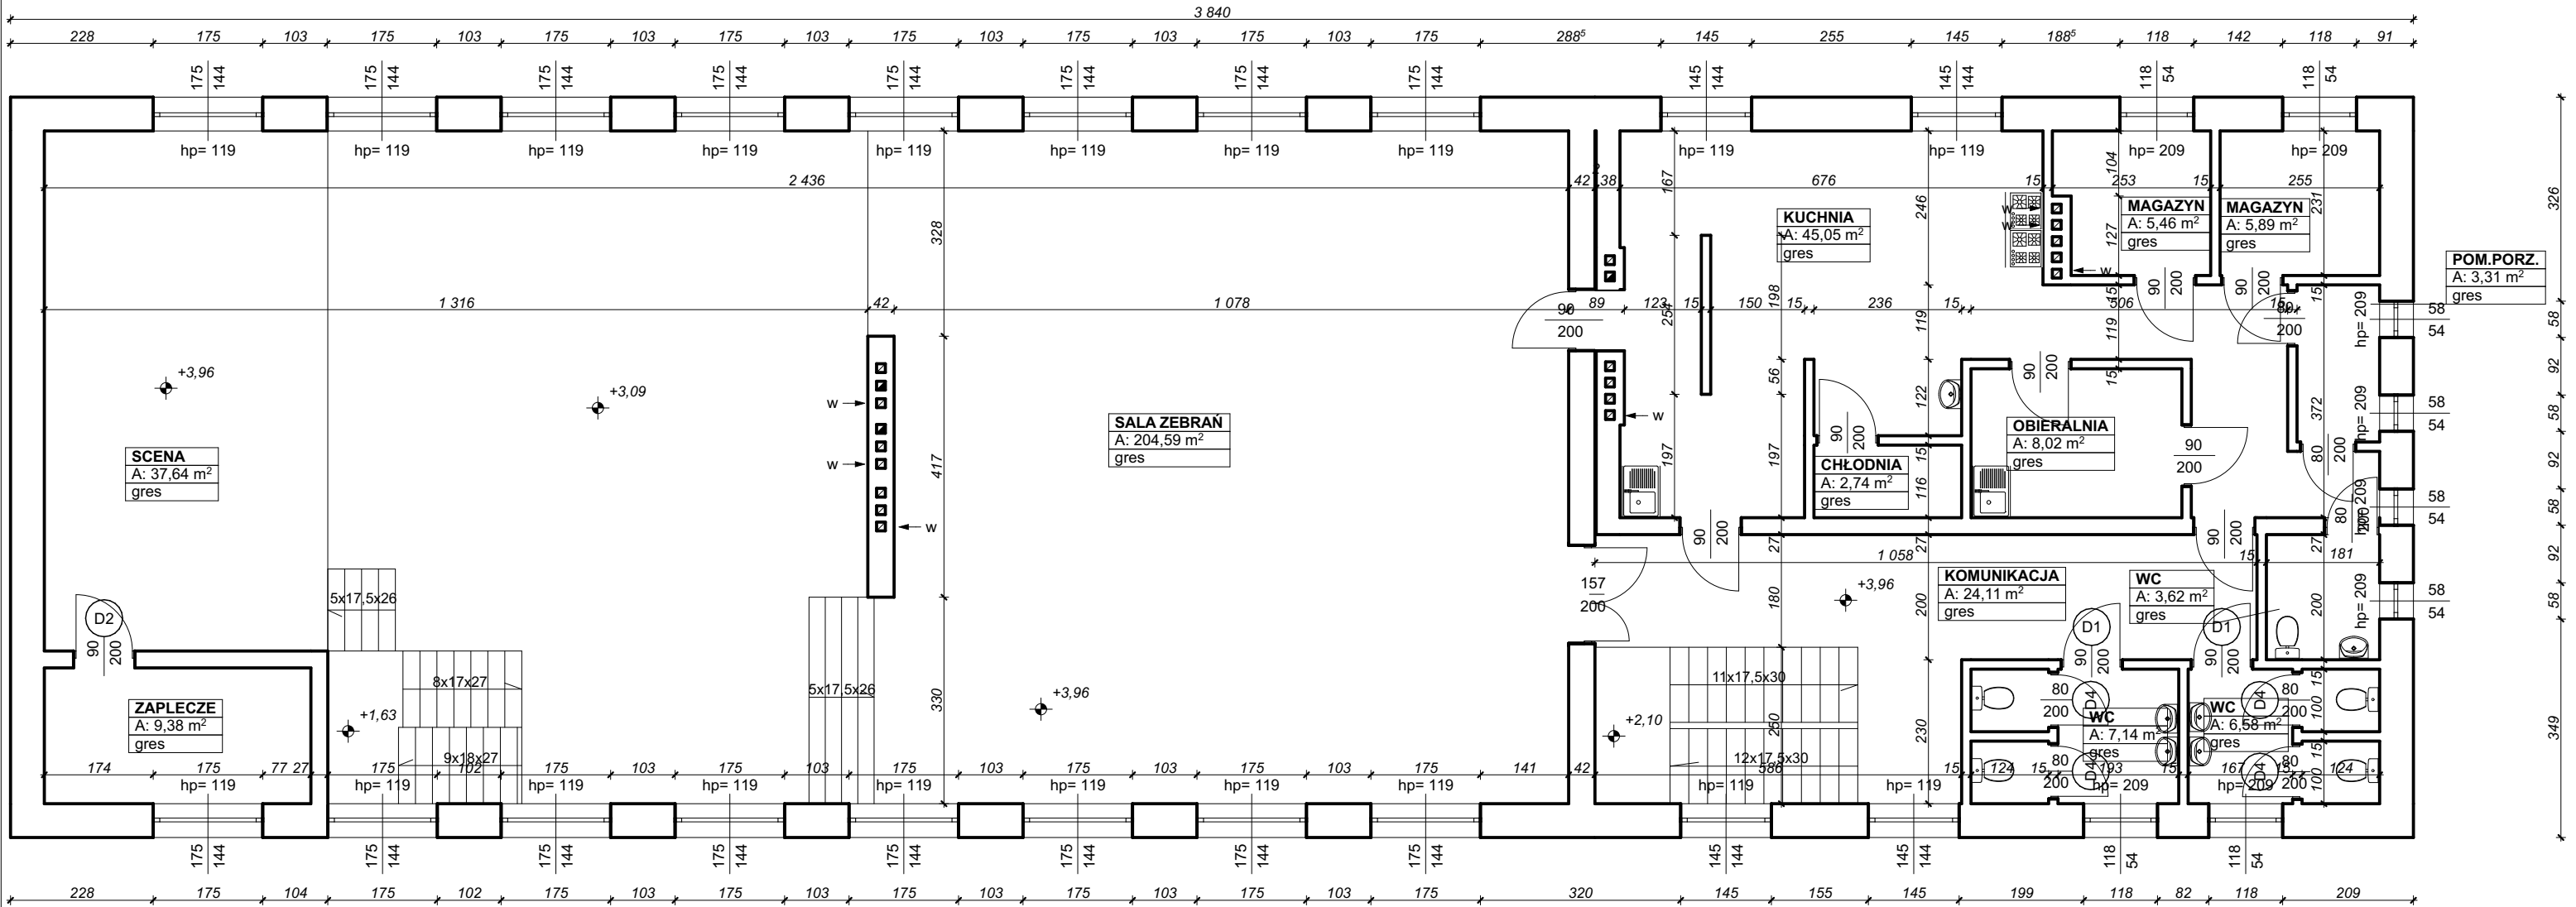

Zestawienie Pomieszczeń			
Kondygnacja	Pomieszczenie	Posadzka	Powierzchnia
	KOMUNIKACJA	gres	24,1
	KUCHNIA	gres	45,1
	MAGAZYN	gres	5,5
	MAGAZYN	gres	5,9
	OBIERALNIA	gres	8,0
	POM.PORZ.	gres	3,3
	SALA ZEBRAŃ	gres	204,6
	SCENA	gres	37,6
	WC	gres	3,6
	WC	gres	6,6
	WC	gres	7,1
	ZAPLECZE	gres	9,4
363,5 m²			

RM PROJEKT		"RM-PROJEKT" Usługi Projektowe Robert Mróz 37-450 Stalowa Wola, ul. 1-go Sierpnia 12 pok. 223, tel. 600 047 552, biuro@rmprojekt.eu		
Nazwa i adres obiektu: Budynek Domu Ludowego w Pilchowie - przebudowa i remont Pilchów, gm. Zaleszany, dz. nr ewid. 443/2		Branża architektura konstrukcja	Skala 1:100	
Inwestor: Gmina Zaleszany Zaleszany, ul. Kościuszki 16		Nazwa rysunku: Rzut piętra		
Funkcja	Imię i nazwisko	Nr uprawnień	Podpis	Nr rys.
				6
Projektant	mgr inż. Robert MRÓZ	K-88/02		
Sprawdzający	mgr inż. Maciej SZWAGIERCZAK	SWK/0032/P OOK/06	Data: kwiecień 2025	