Rzut piętra - schemat robót
skala 1:100

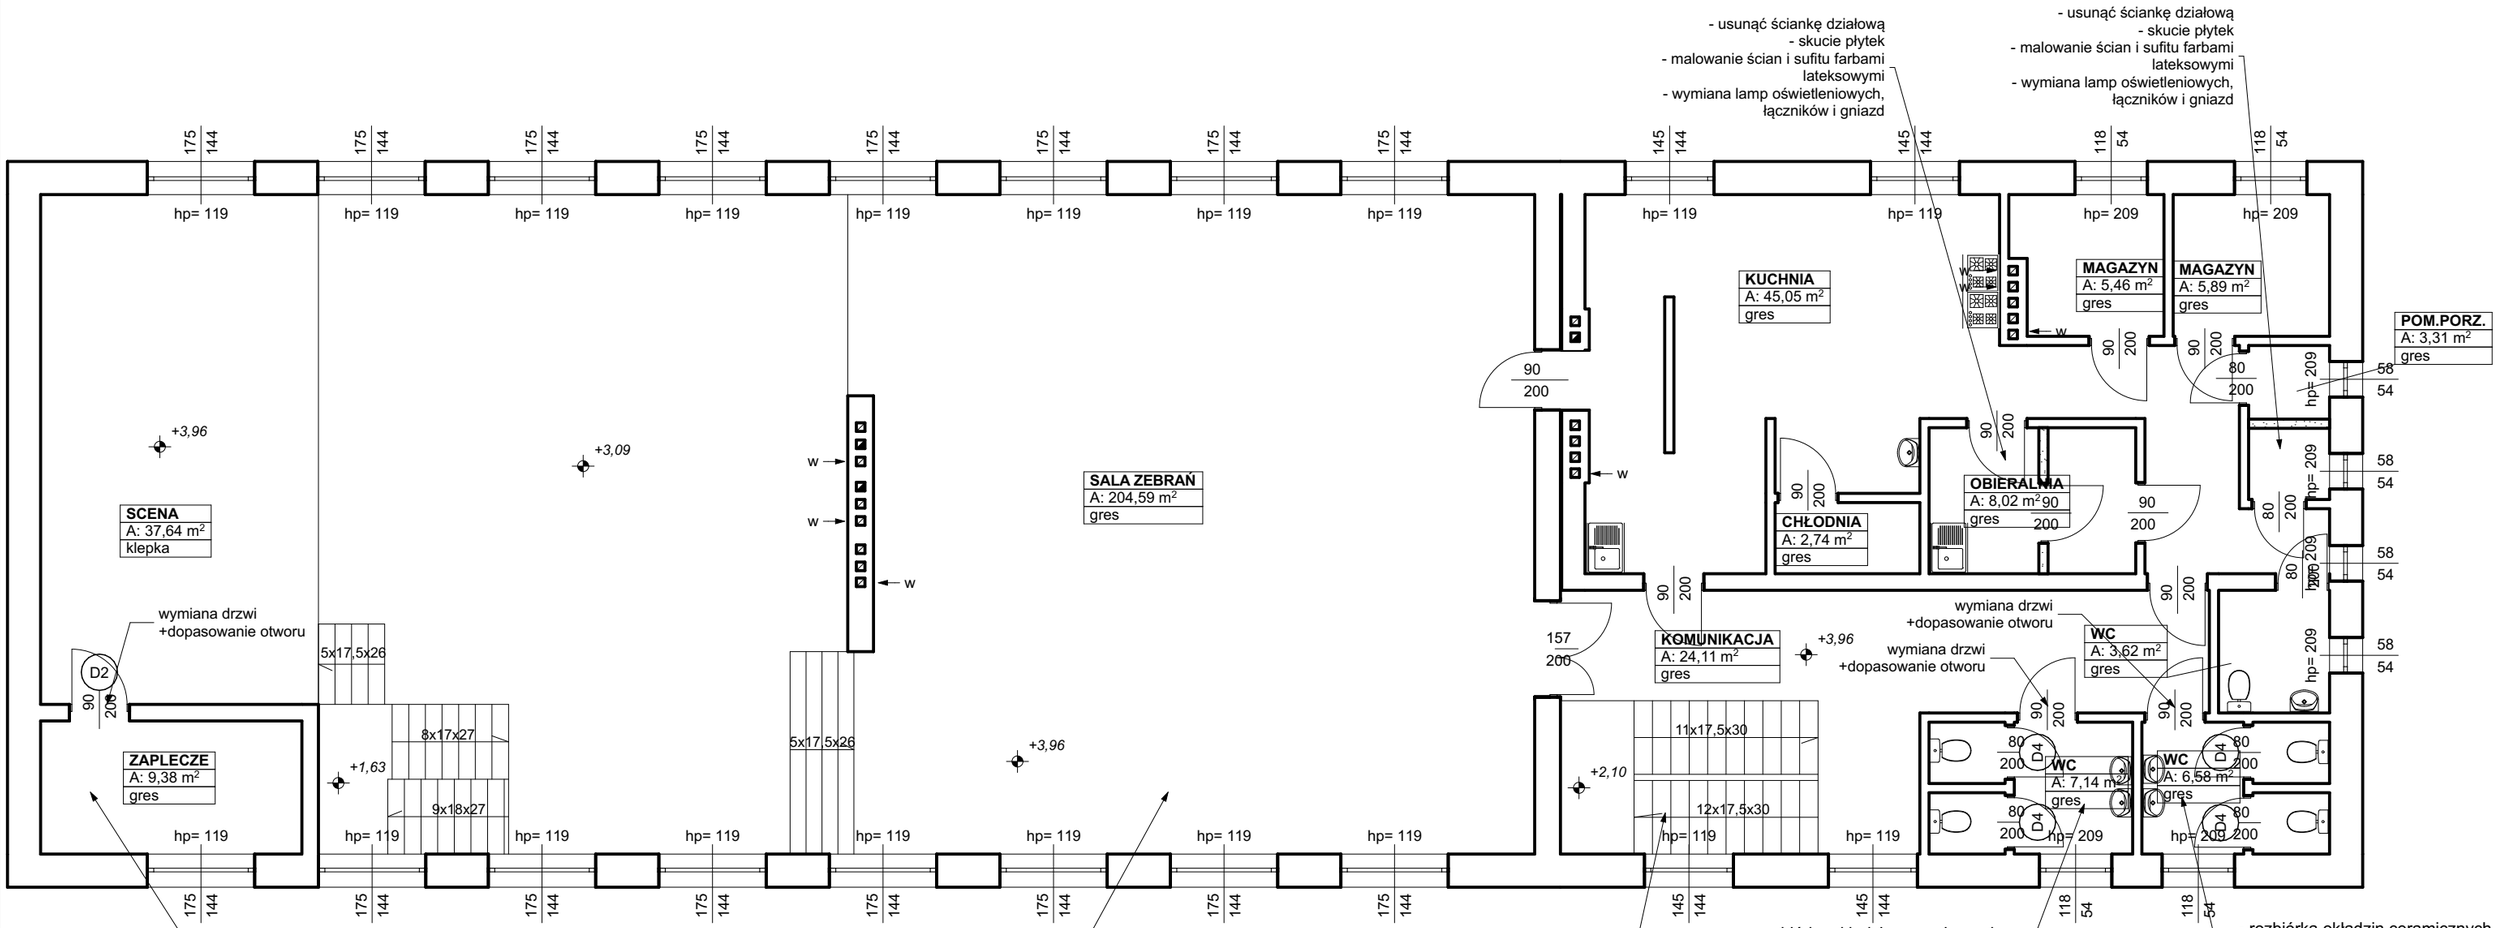

"RM-PROJEKT" Usługi Projektowe Robert Mróz
37-450 Stalowa Wola, ul. 1-go Sierpnia 12 pok. 223, tel. 600 047 552, biuro@rmprojekt.eu

Nazwa i adres obiektu: Budynek Domu Ludowego w Pilchowie - przebudowa i remont Pilchów, gm. Zaleszany, dz. nr ewid. 443/2		**Branża** architektura konstrukcja	**Skala** 1:100
Inwestor: Gmina Zaleszany Zaleszany, ul. Kościuszki 16		**Nazwa rysunku:** **Piętro-schemat robót**	
Funkcja	Imię i nazwisko	Nr uprawnień	Podpis
Projektant	mgr inż. Robert MRÓZ	K-88/02	
Sprawdzający	mgr inż. Maciej SZWAGIERCZAK	SWK/0032/POOK/06	

Nr rys. **10**

Data: kwiecień 2025