

**UCHWAŁA NR XXXIX/471/2018
RADY GMINY W ZALESZANACH**

z dnia 7 lutego 2018 r.

**w sprawie przystąpienia do sporządzenia miejscowego planu zagospodarowania przestrzennego obszaru
usługowego w rejonie lotniska sportowego w Turbi.**

Na podstawie art. 18 ust. 2 pkt. 15 ustawy z dnia 8 marca 1990 roku o samorządzie gminnym (tekst jedn. Dz. U. z 2017 r., poz. 1875 ze zm.) oraz art. 14 ust. 1, 2 i 4 ustawy z dnia 27 marca 2003 roku o planowaniu i zagospodarowaniu przestrzennym (tekst jedn. Dz. U. z 2017 r., poz. 1073 ze zm.)- Rada Gminy w Zaleszanych uchwala, co następuje:

§ 1. Przystępuje się do sporządzenia miejscowego planu zagospodarowania przestrzennego dla obszaru położonego w rejonie lotniska sportowego w Turbi, którego granice określono na załączniku graficznym nr 1 do niniejszej uchwały.


§ 2. Przedmiot ustaleń miejscowego planu zagospodarowania przestrzennego dotyczyć będzie elementów zagospodarowania terenu w zakresie dopuszczalnym przepisami art. 15 ustawy z dnia 27 marca 2003 roku o planowaniu i zagospodarowaniu przestrzennym (tekst jedn. Dz. U. z 2017 r., poz. 1073 ze zm.)

§ 3. Wykonanie uchwały powierza się Wójtowi Gminy Zaleszany.

§ 4. Uchwała wchodzi w życie z dniem podjęcia.

Przewodniczący Rady Gminy


Lucjan Kutyla

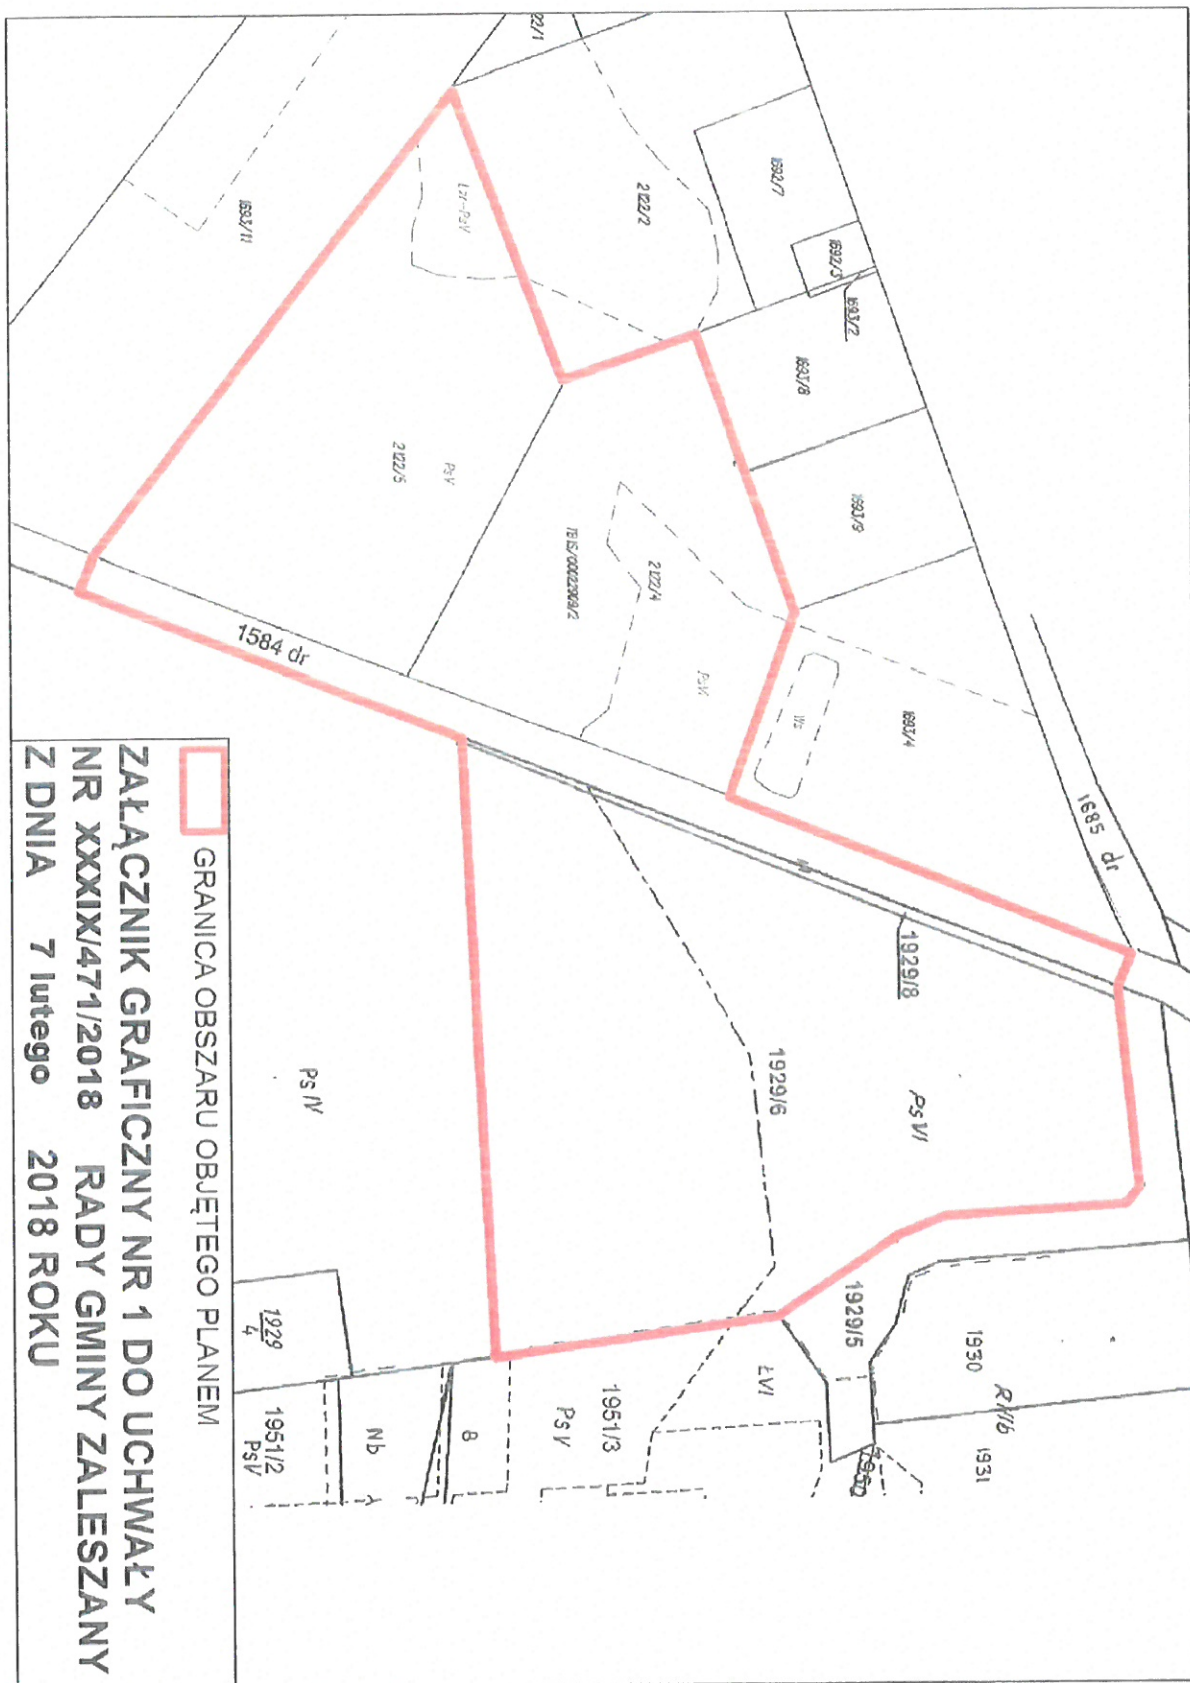

GRANICA OBSZARU OBJĘTEGO PLANEM
**ZALĄCZNIK GRAFICZNY NR 1 DO UCHWAŁY
 NR XXXIX/471/2018 RADY GMINY ZALESZANY
 Z DNIA 7 lutego 2018 ROKU**