Załącznik 4b

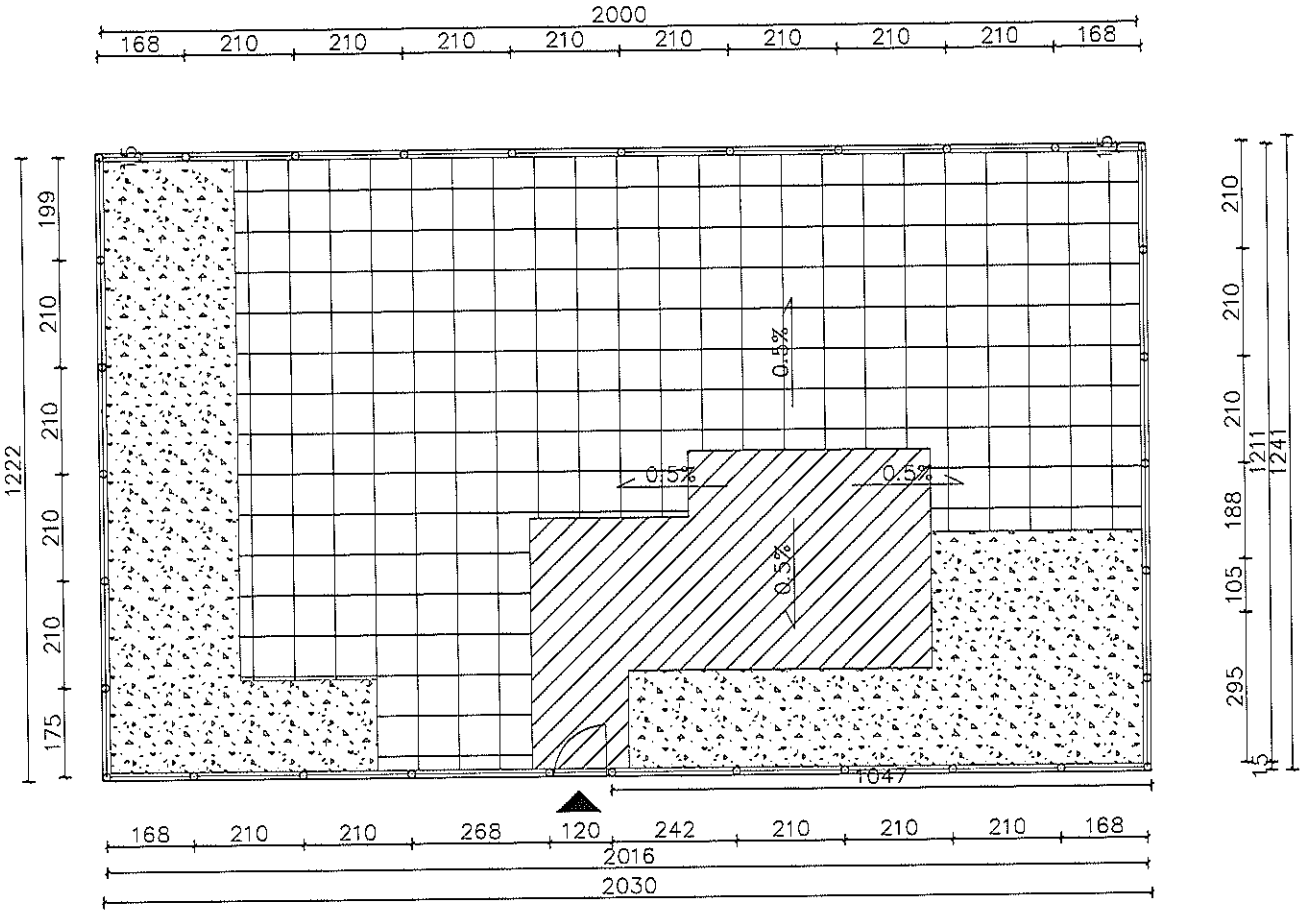

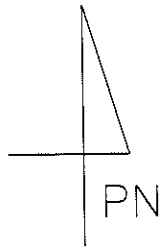

Furtka samozamykająca h=1,0m

Ogrodzenie drewniane h=1,0m

PANTONE 152 C, RAL 2011
kolor - Tieforange

PANTONE 540 C, RAL 5003
kolor - Saphirblue

nawierzchnia biologicznie czynna
trawa naturalna, wysiewana

INWESTOR: Gminny Zespół obsługi Szkół i Przedszkoli w Zaleszanach Sandomierska 95 37-415 Zaleszany		
OBIEKT: Mały plac zabaw-program "Radosna szkoła" Skowierzyn, dz.nr 1302		
FAZA: PROJEKT BUDOWLANY		
ZESPÓŁ PROJEKTOWY: Artuba Jakub Osina LUBLIN, ul.Głuska 86, 20-380 Lublin		
projekt i opracowanie	projektował/dr inż. Sławomir Koras	511/LB/2001
	opracowała/inż.arch. Małgorzata Mamat	
	projektował:	
	projektował:	
06'2011	PROJEKT NAWIERZCHNI	rys.nr A.3
SKALA 1:100		