


Zęsznik 4a

POWIERZCHNIE:

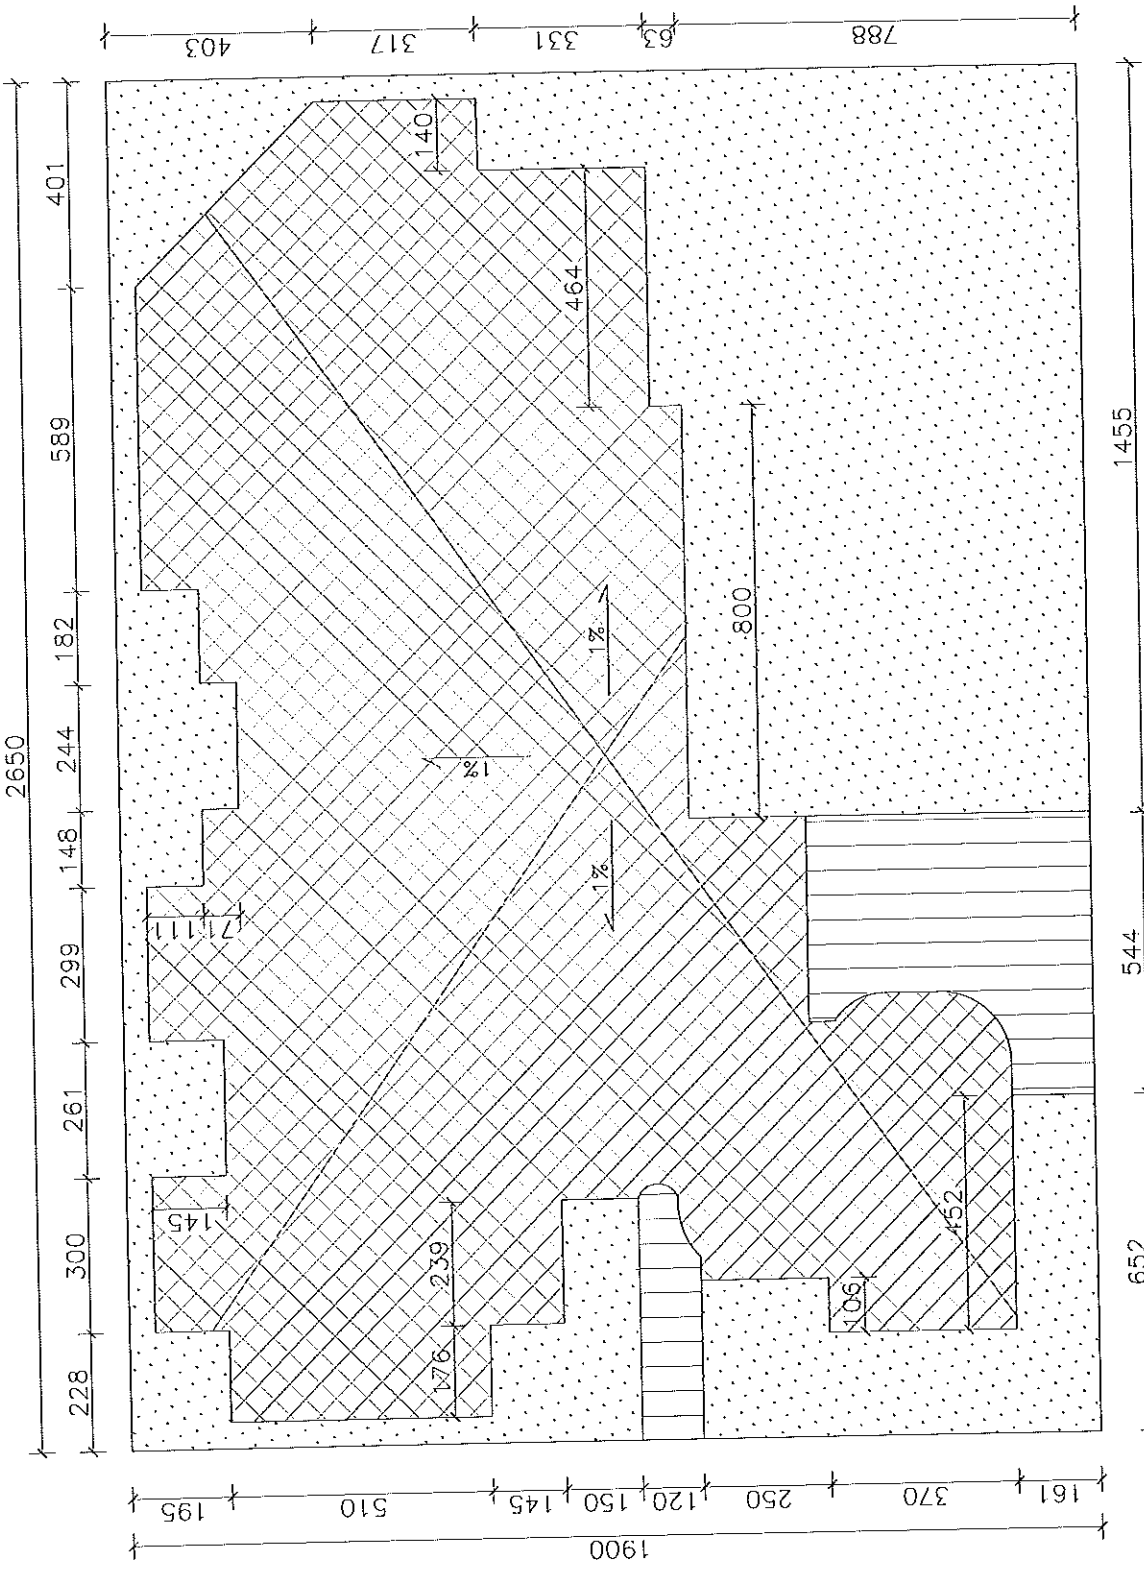


- pliretan - kolor pomarańczowy - 273.5m²
- pliretan - kolor niebieski - 28.8m²
- trawa naturalna - 200.7m²

ŁĄCZNIE - 503m²



UWAGA:

- grubość warstwy poliuretanu
- zróżnicować w zależności od
- wysokości swobodnego upadku

-  PANTONE 152 C, RAL 2011
kolor - Tioforange
-  PANTONE 540 C, RAL 5003
kolor - Saphirblue
-  nawierzchnia biologicznie czynna
trawa naturalna, wysiewana

INWESTOR:	Gmina Zaleszany ul. Tadeusza Kosciuszki 16 37-415 Zaleszany
OBIEKT:	Duży plac zabaw - program "Rodzino czeka"
FAZA:	Zaleszany, os. nr 371/1, 372 PROJEKT BUDOWLANY
ZESPÓŁ PROJEKTOWY:	Artur Jakub Ocieg LUBLIN, ul. Głuska 96, 20-380 Lublin
projekt	projektant: inż. Sławomir Korz
zaprojektował	projektant: inż. Sławomir Korz
zaprojektował	projektant: inż. Sławomir Korz
zaprojektował	projektant: inż. Sławomir Korz
OS 2011	PROJEKT NUMEROWANY
SKALA 1:100	A.3