



PRZEKRÓJ TYPOWY "1"

1:25

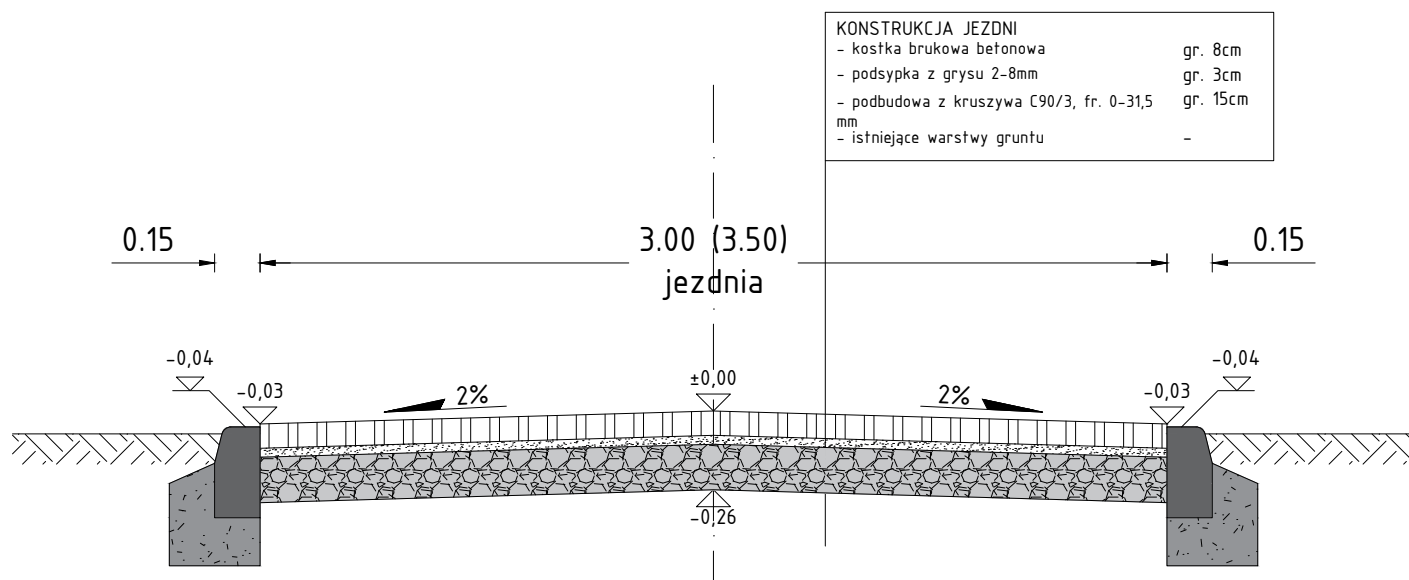

Biuro projektowe: PD PROJEKT <small>INFRA</small> PD Projekt INFRA Sp. z o. o. ul. Kwiatkowskiego 1, pok. 212, 37-450 Stalowa Wola, tel. 607 548 582 email: bp.pdprojekt@gmail.com	tytuł rysunku: Przekroje typowe	skala: 1:25
inwestor:  Gmina Zaleszany ul. T. Kościuszki 16 37-415 Zaleszany	Projektant - br. drogowa: mgr inż. Paweł Dul upr.: PDK /0066/ZHOD/17	
lokalizacja: Dz. nr ew. 1768/1 Obręb 0009 Turbia, j. ew.181806_2 Zaleszany		
nazwa zadania: Przebudowa drogi wewnętrznej na dz. nr ew. 1768/1 w miejscowości Turbia w istniejącym pasie drogowym.		
	data: maj 2023r.	nr rys.: PT-01