SYTUACJA
1:500

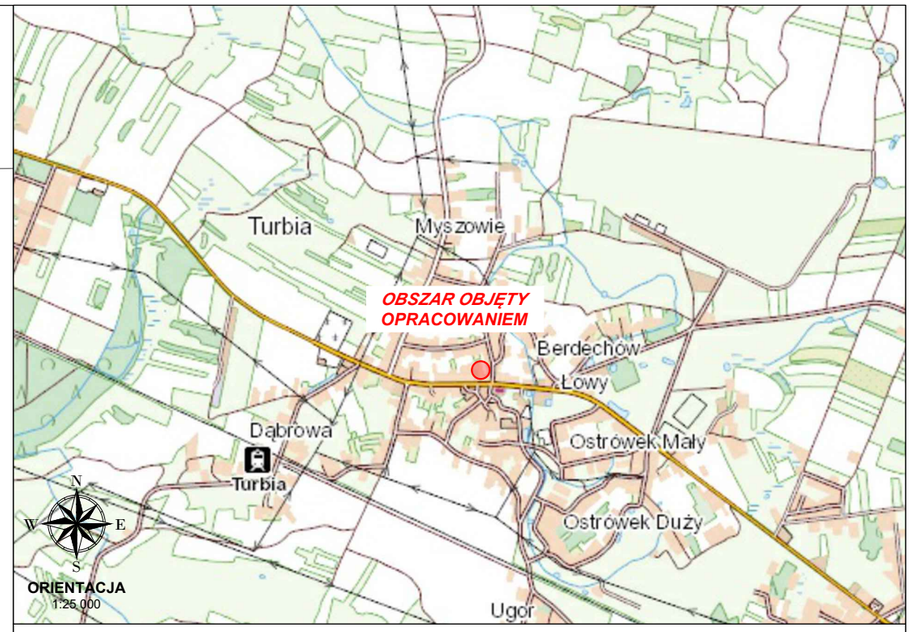

LEGENDA:

- Proj. jezdnia drogi - naw. z kostki brukowej
- Proj. krawężnik betonowy zaniżony 15x30x100 cm
- Granice działek
- Granice pasów drogowych

Biuro projektowe:
PD PROJEKT INFRA Sp. z o.o.
PD Projekt INFRA Sp. z o. o.
ul. Kwiatkowskiego 1, pok. 212, 37-450 Stalowa Wola,
tel. 607 548 582 email: bp.pdprojekt@gmail.com

inwestor:
Gmina Zaleszany
ul. T. Kościuszki 16
37-415 Zaleszany

lokalizacja:
Dz. nr ew. 1775/1
Obręb 0009 Turbia,
j. ew.181806_2 Zaleszany

nazwa zadania:
Przebudowa drogi wewnętrznej na dz. nr ew. 1775/1 w miejscowości Turbia w istniejącym pasie drogowym.

tytuł rysunku: **Plan sytuacyjny**

skala: **1:500**

Projektant - br. drogowa:
mgr inż. Paweł Dul upr.: PDK /0066/ZHOD/17

data: **maj 2023r.**

nr rys.: **PS-01**