



PRZĘKRÓJ TYPOWY "1"

1:25

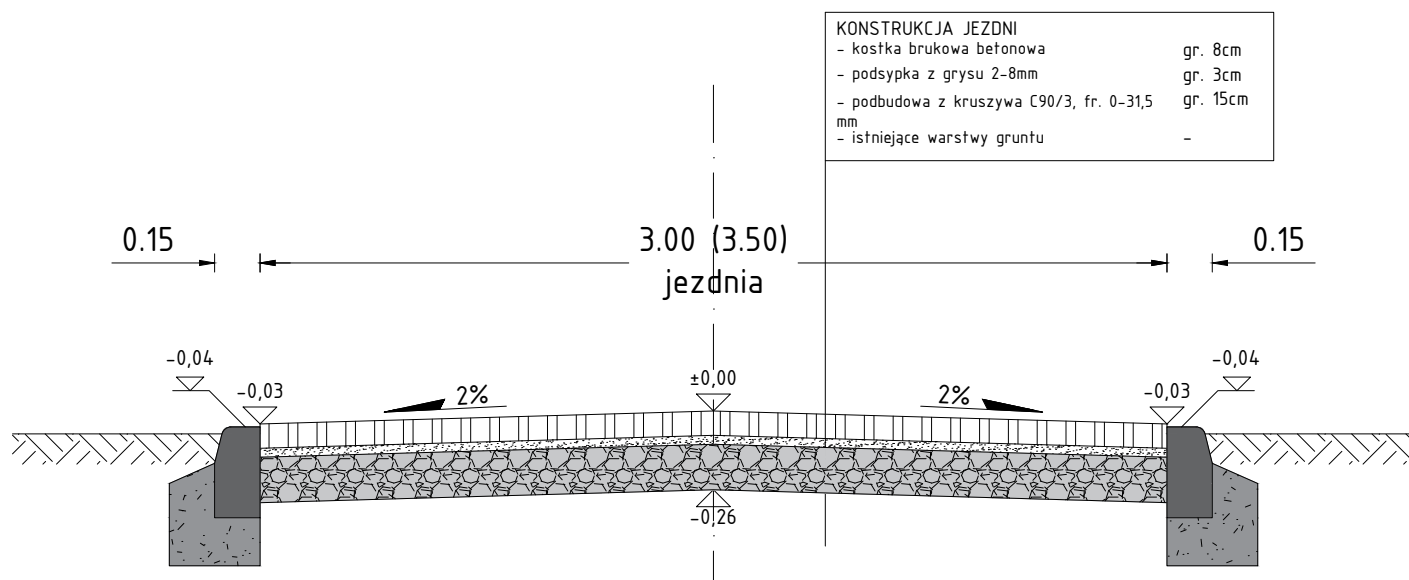

<p>Biuro projektowe:</p> <p>PD PROJEKT INFRA</p> <p>PD Projekt INFRA Sp. z o. o. ul. Kwiatkowskiego 1, pok. 212, 37-450 Stalowa Wola, tel. 607 548 582 email: bp.pdprojekt@gmail.com</p>	<p>tytuł rysunku: Przekroje typowe</p>	<p>skala: 1:25</p>
<p>inwestor:</p> <p> Gmina Zaleszany ul. T. Kościuszki 16 37-415 Zaleszany</p>	<p>Projektant - br. drogowa: mgr inż. Paweł Dul</p> <p>upr.: PDK /0066/ZHOD/17</p>	
<p>lokalizacja:</p> <p>Dz. nr ew. 1775/1 Obręb 0009 Turbia, j. ew.181806_2 Zaleszany</p>		
<p>nazwa zadania:</p> <p>Przebudowa drogi wewnętrznej na dz. nr ew. 1775/1 w miejscowości Turbia w istniejącym pasie drogowym.</p>		
	<p>data: maj 2023r.</p>	<p>nr rys.: PT-01</p>