



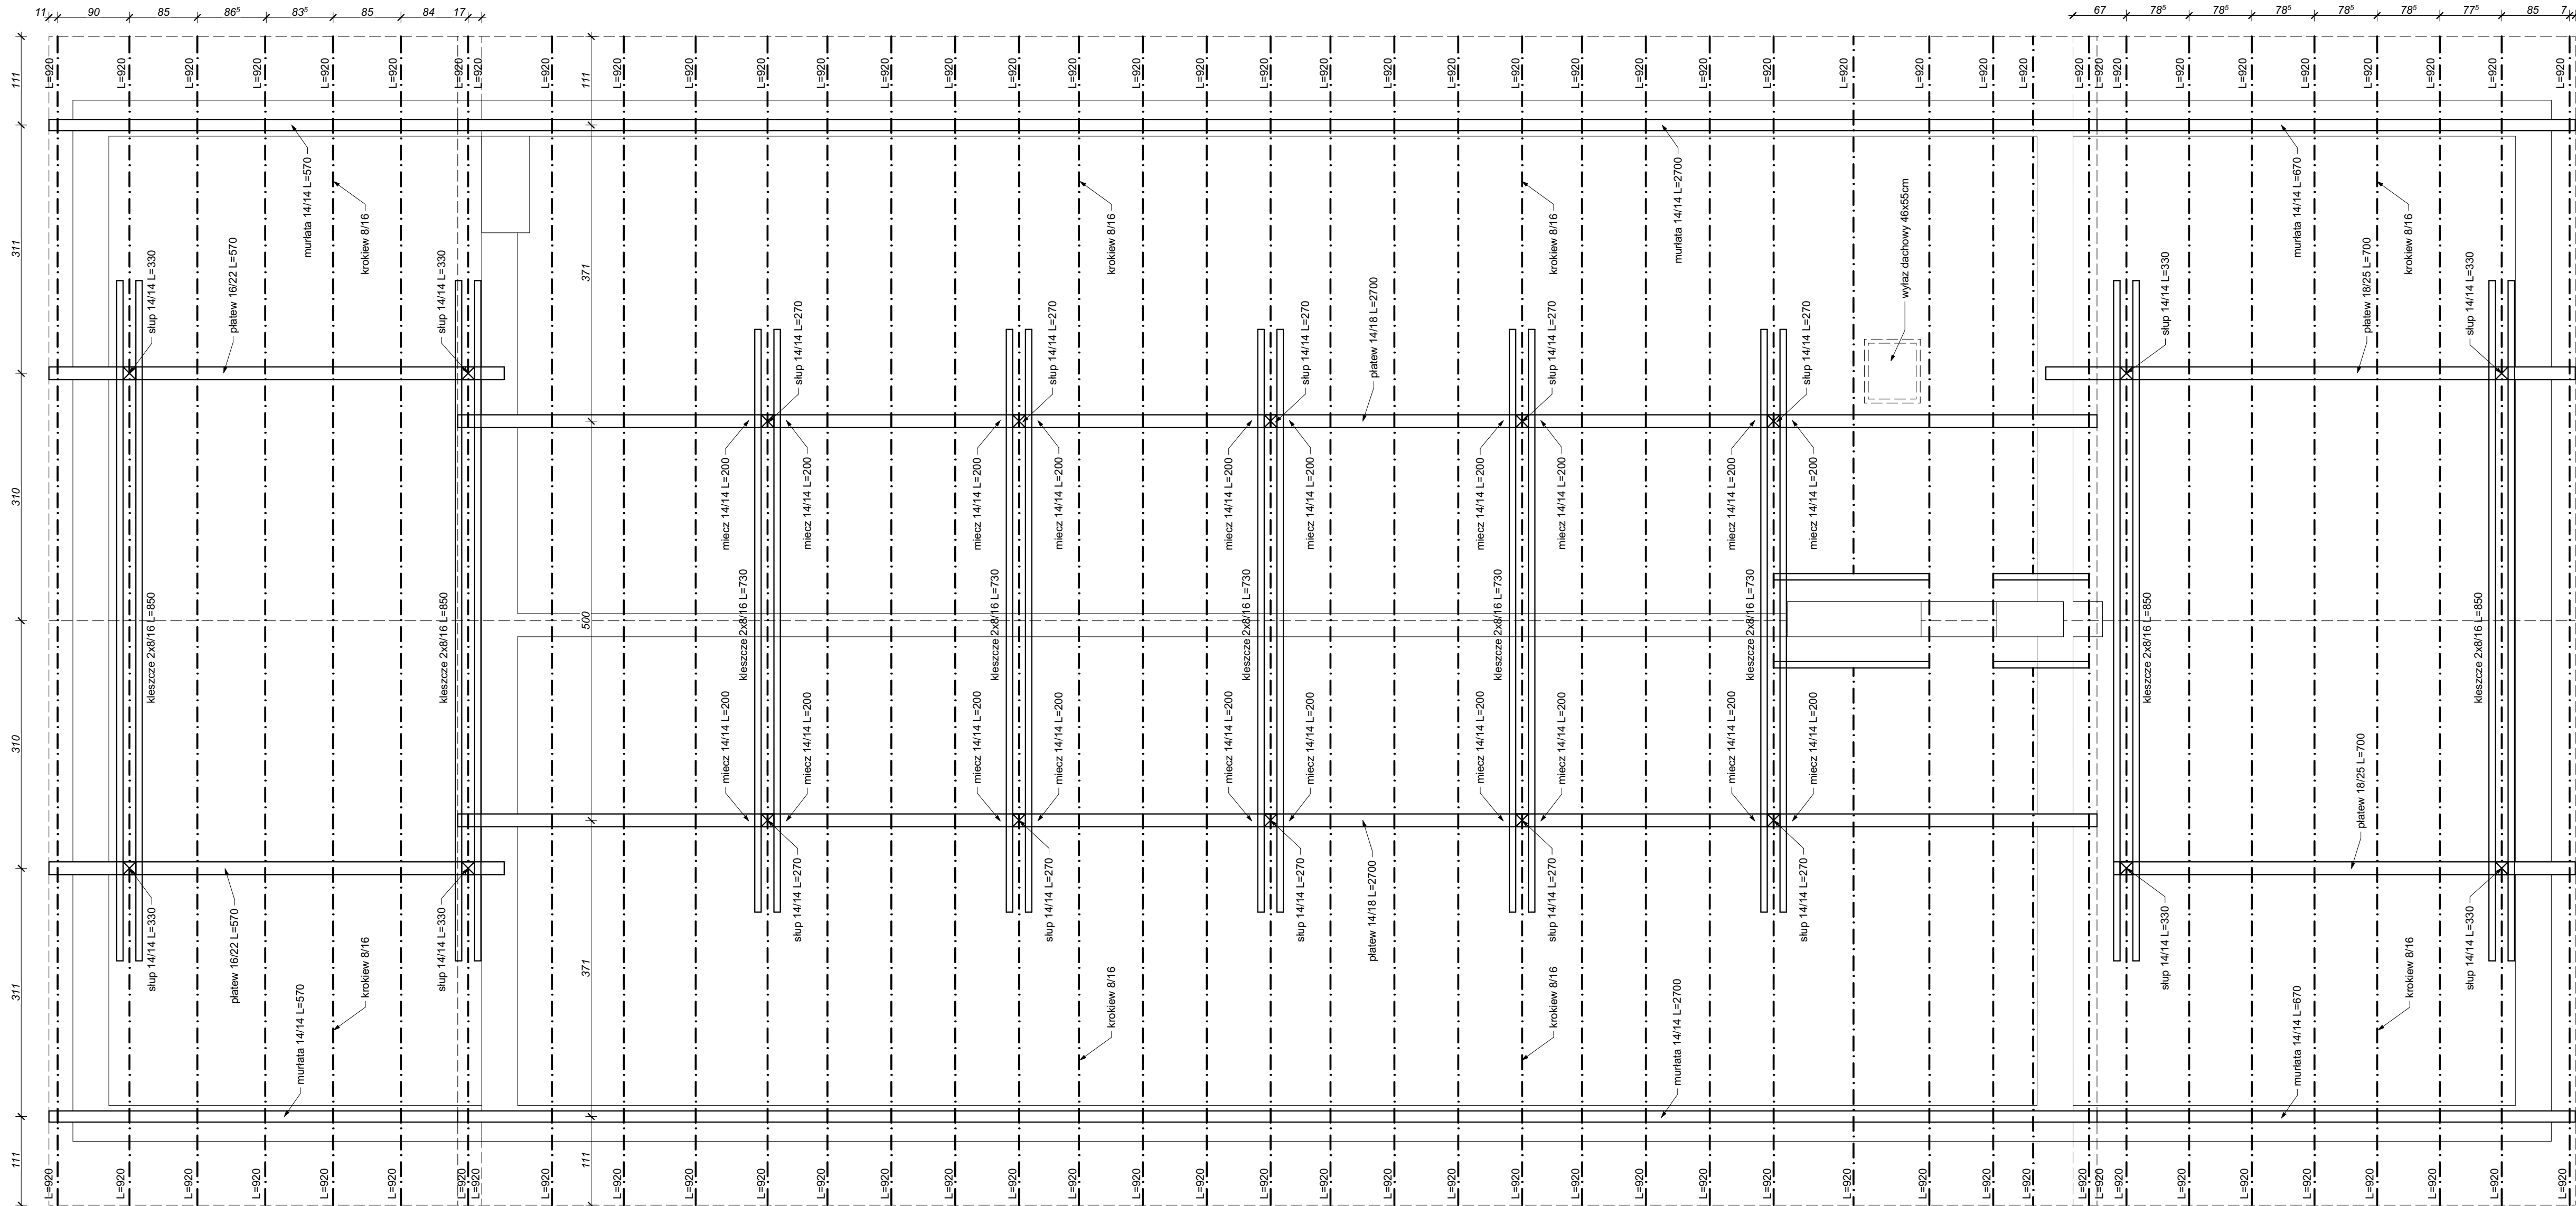

- UWAGA:
- drewno sosnowe/świerkowe klasy C24
 - murlaty kotwić do wieńca śrubami M16 co 1,20m
 - pod murlaty stosować przekładki z papy lub folii
 - drewno zabezpieczyć od działania ognia i grzybów pleśniowych poprzez malowanie lub nasączanie
 - wykonać stężenia wiatrowe taśmą perforowaną
 - rysunek rozpatrywać łącznie z rysunkami poszczególnych branż

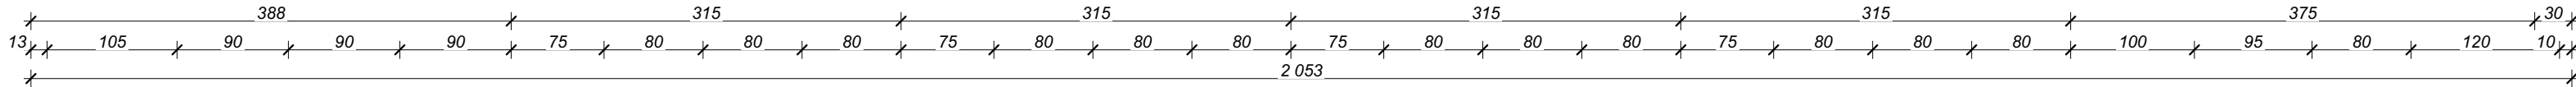

RM PROJEKT	"RM-PROJEKT" Usługi Projektowe Robert Mróz		
	37-450 Stalowa Wola, ul. 1-go Sierpnia 12 pok. 223, tel. 600047552, biuro@rmprojekt.eu		
Nazwa i adres obiektu: Remont remizy Ochotniczej Straży Pożarnej w Motyczu Szlacheckim		Branża budowlana	Skala 1:50
Inwestor: Gmina Zaleszany Zaleszany, ul. Kościuszki 16		Nazwa rysunku: Rzut więźby	
Funkcja Motyczne Szlacheckie, gm. Zaleszany, dz. nr 278/1, 278/2		Nr uprawnień Imię i nazwisko Robert MRÓZ	Podpis Nr rys. 12
Projektant mgr inż. Robert MRÓZ	K-88/02	Data: luty 2026	
Sprawdzający mgr inż. Maciej SZWAGIERCZAK	SWK/0032/P00K/06		