


Przekrój A1
skala 1:50

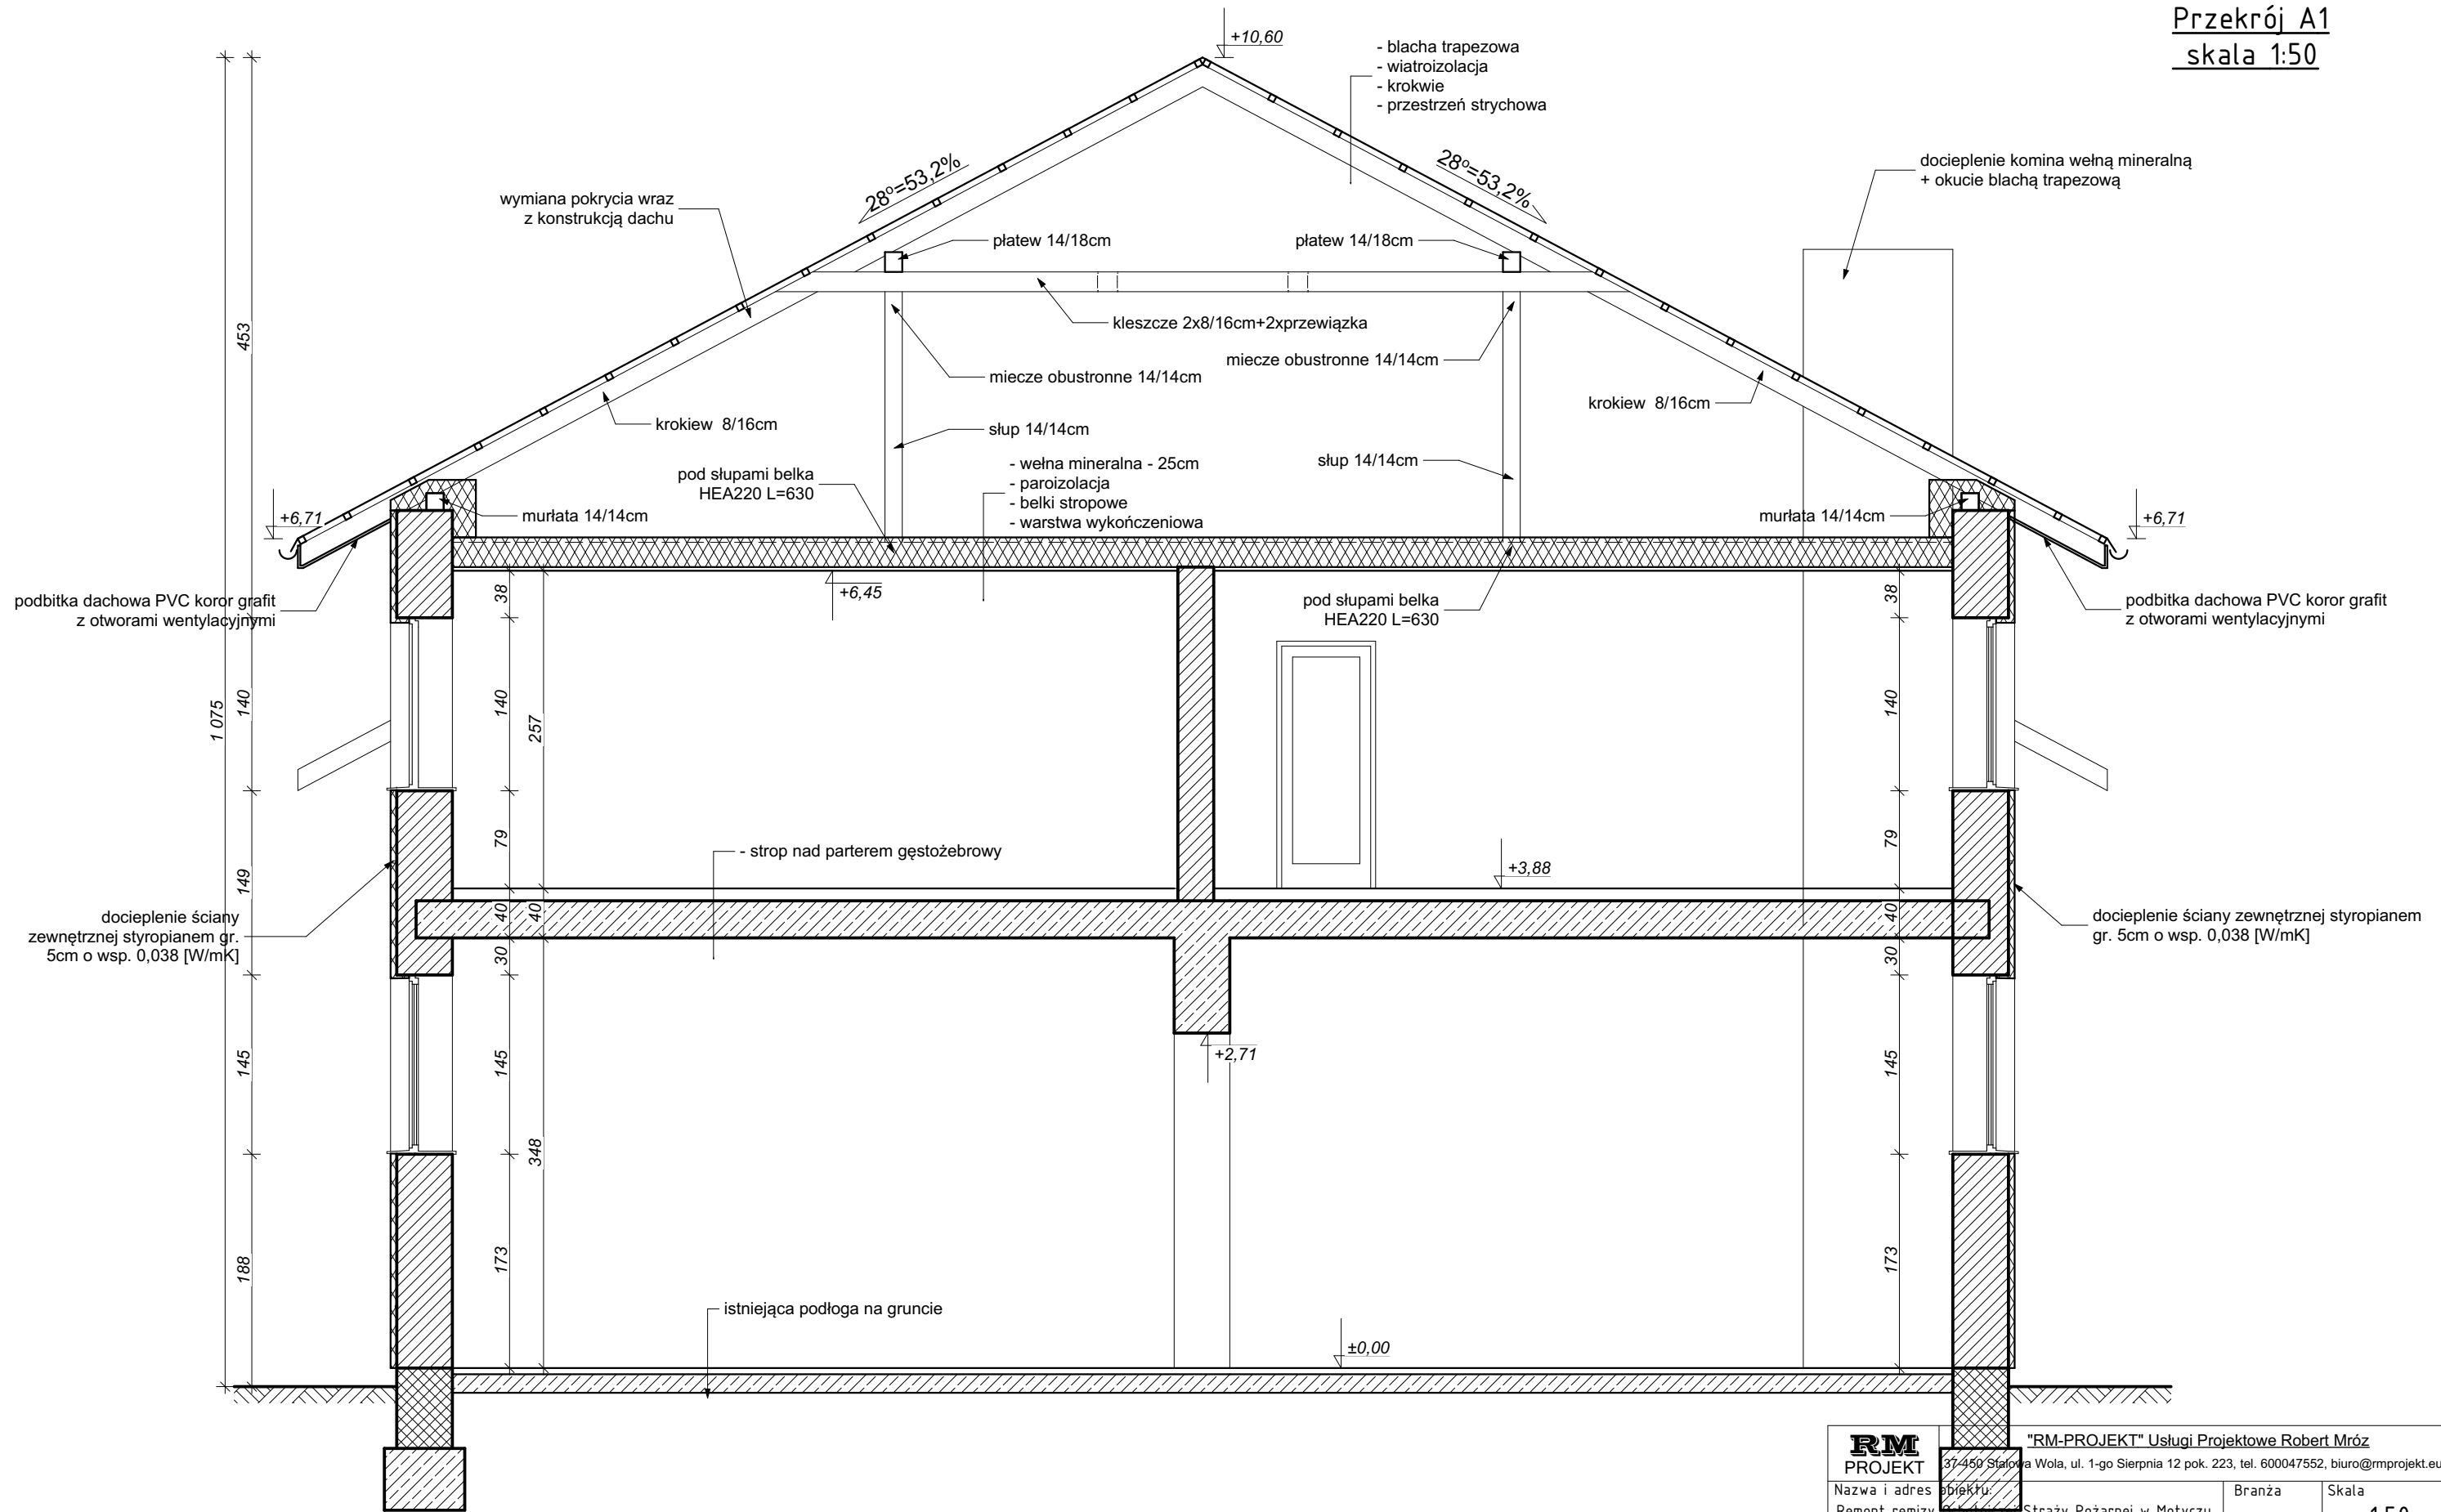

RM PROJEKT		<u>"RM-PROJEKT" Usługi Projektowe Robert Mróz</u> 37-450 Stalowa Wola, ul. 1-go Sierpnia 12 pok. 223, tel. 600047552, biuro@rmprojekt.eu		
Nazwa i adres obiektu: Remont remizy Ochotniczej Straży Pożarnej w Motyczu Szlacheckim Motycze Szlacheckie, gm. Zaleszany, dz. nr 278/1, 278/2		Branża budowlana	Skala 1:50	
Inwestor: Gmina Zaleszany Zaleszany, ul. Kościuszki 16		Nazwa rysunku: Przekrój A1		
Funkcja	Imię i nazwisko	Nr uprawnień	Podpis	Nr rys.
Projektant	mgr inż. Robert MRÓZ	K-88/02		13
Sprawdzający	mgr inż. Maciej SZWAGIERCZAK	SWK/0032/P00K/06		Data: luty 2026