


Przekrój A2 - inwentaryzacja  
skala 1:50

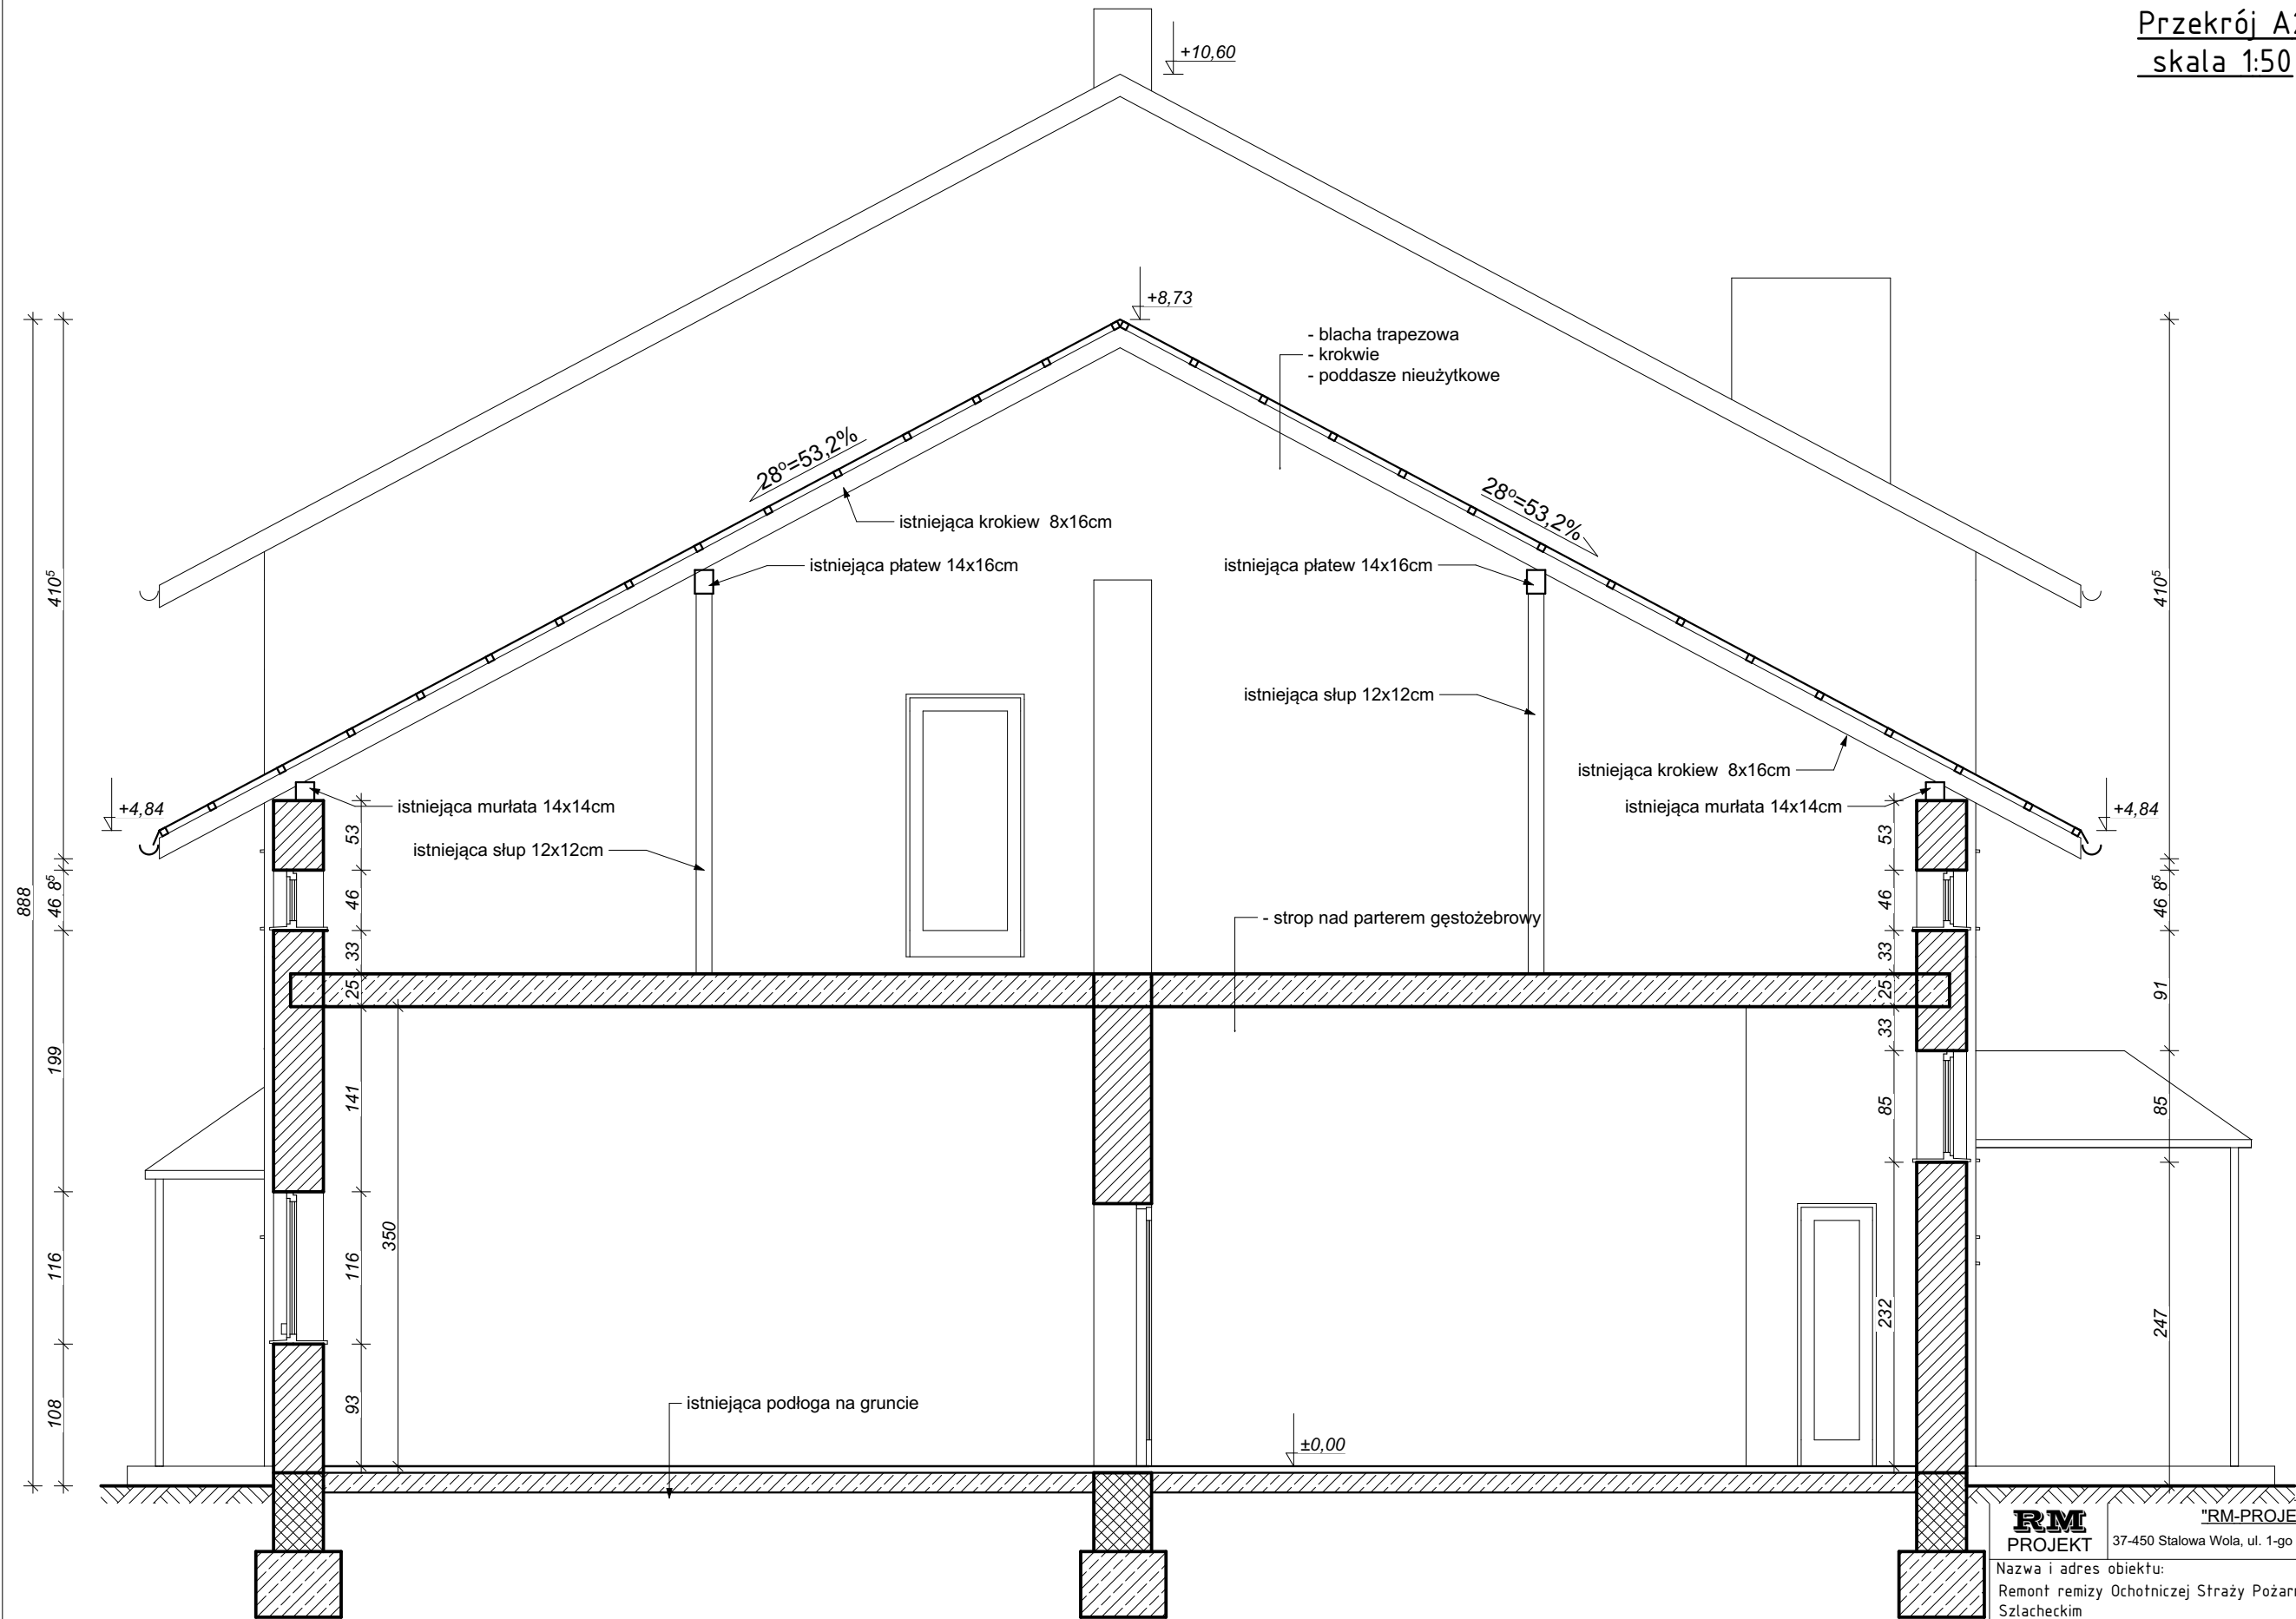

|   |                                 |   |               |                    |
|---|---------------------------------|---|---------------|--------------------|
| <b>RM</b><br>PROJEKT   |                                 | <u>"RM-PROJEKT" Usługi Projektowe Robert Mróz</u><br>37-450 Stalowa Wola, ul. 1-go Sierpnia 12 pok. 223, tel. 600047552, biuro@rmprojekt.eu |               |                    |
| Nazwa i adres obiektu:<br>Remont remizy Ochotniczej Straży Pożarnej w Motyczu Szlacheckim<br>Motycze Szlacheckie, gm. Zaleszany, dz. nr 278/1, 278/2 |                                 | Branża<br>budowlana   | Skala<br>1:50 |                    |
| Inwestor:<br>Gmina Zaleszany<br>Zaleszany, ul. Kościuszki 16                                                                                         |                                 | Nazwa rysunku:<br>Przekrój A2-inwentaryzacja                                                                                                |               |                    |
| Funkcja   | Imię i nazwisko                 | Nr uprawnień   | Podpis        | Nr rys.            |
| Projektant   | mgr inż.<br>Robert MRÓZ         | K-88/02   |               | 6                  |
| Sprawdzający   | mgr inż.<br>Maciej SZWAGIERCZAK | SWK/0032/P00K/06   |               | Data:<br>luty 2026 |