




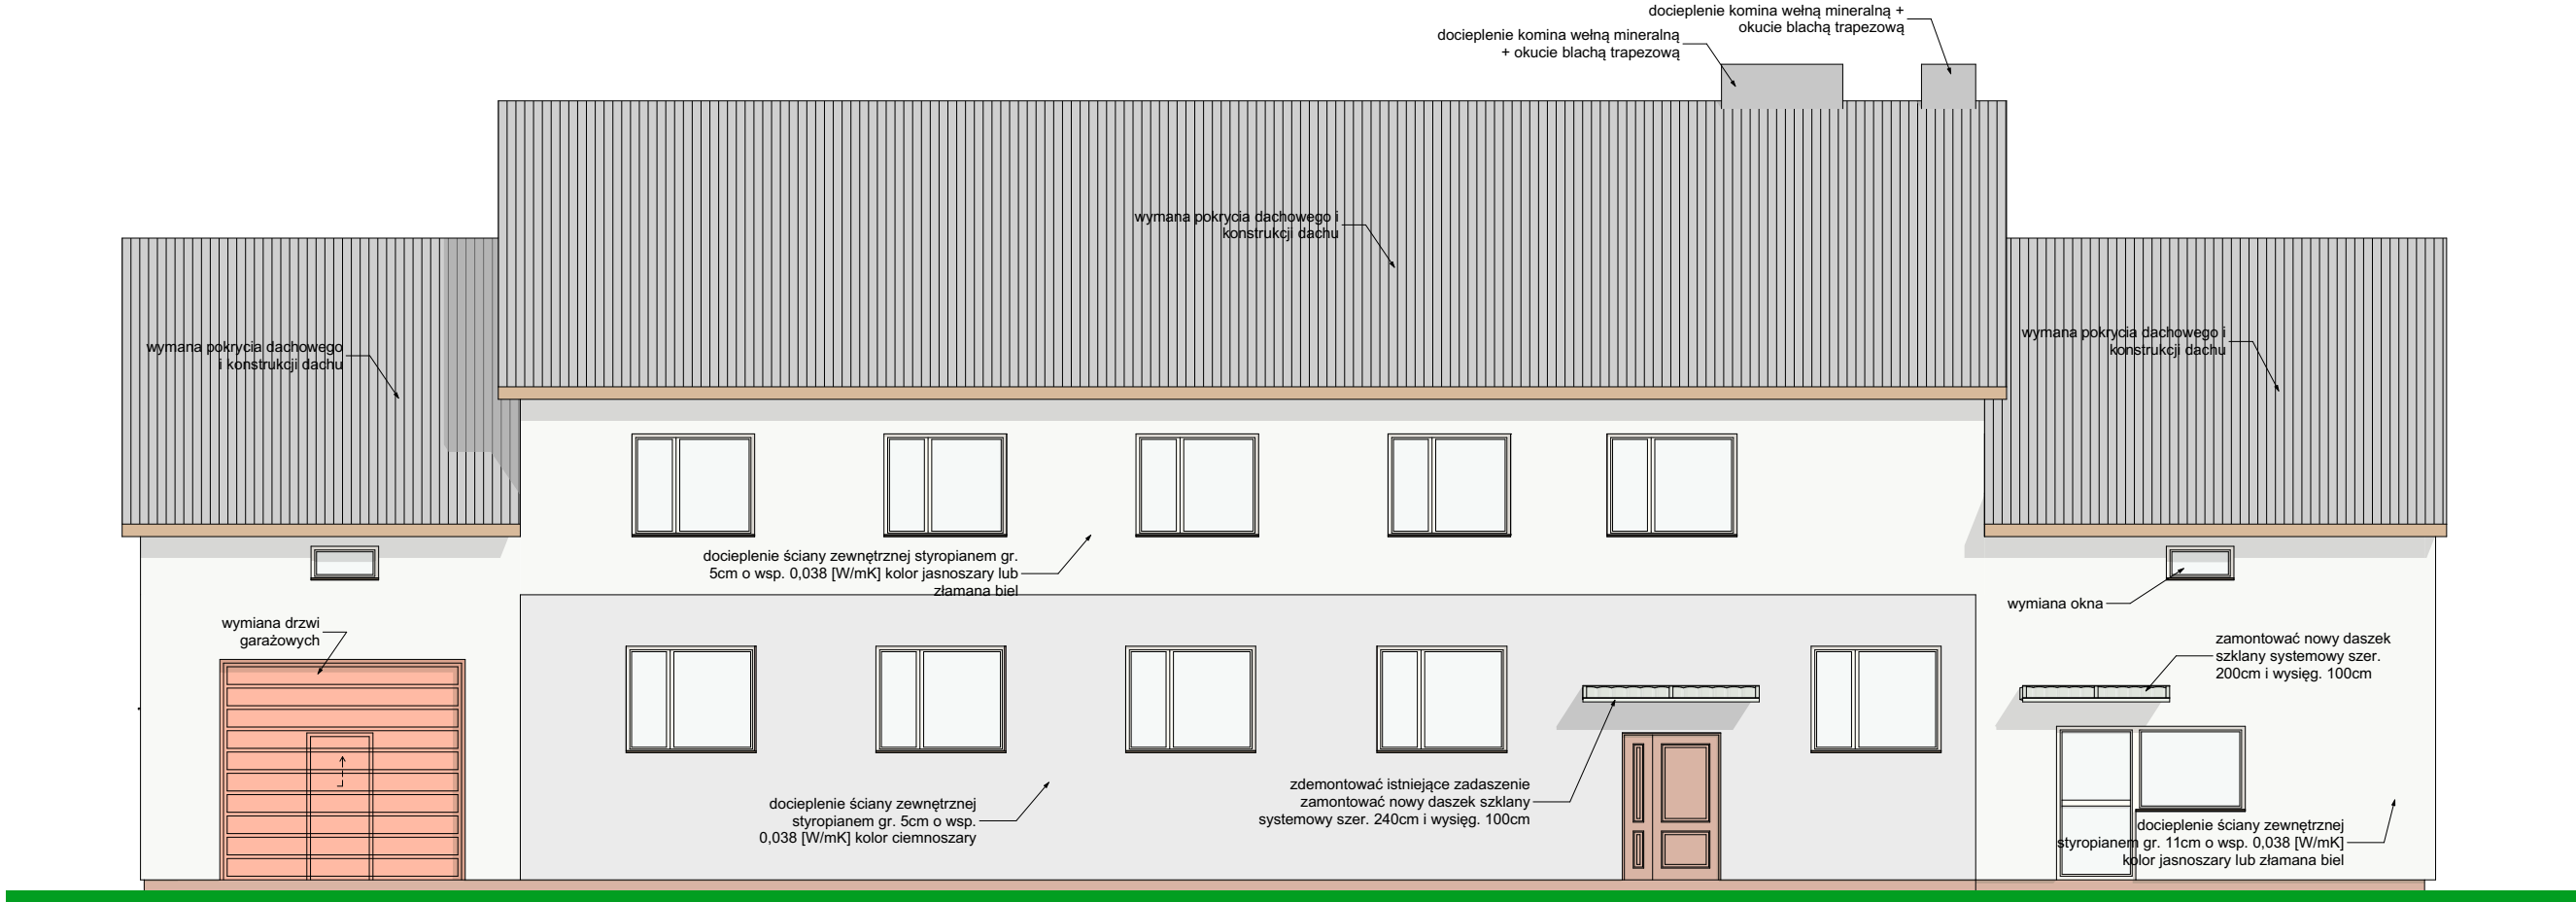


elewacja zachodnia

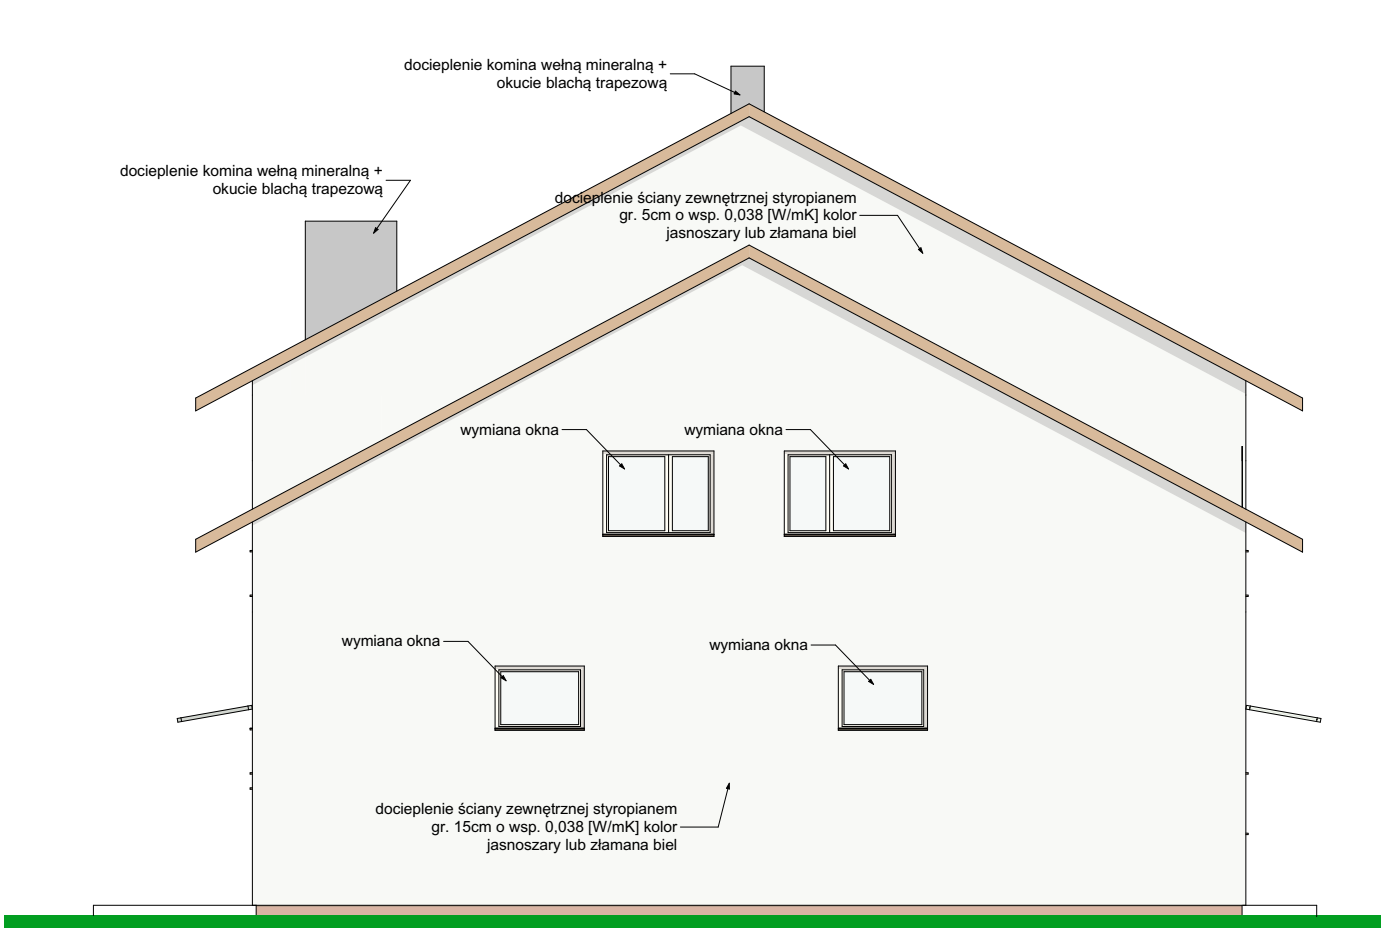

elewacja północna

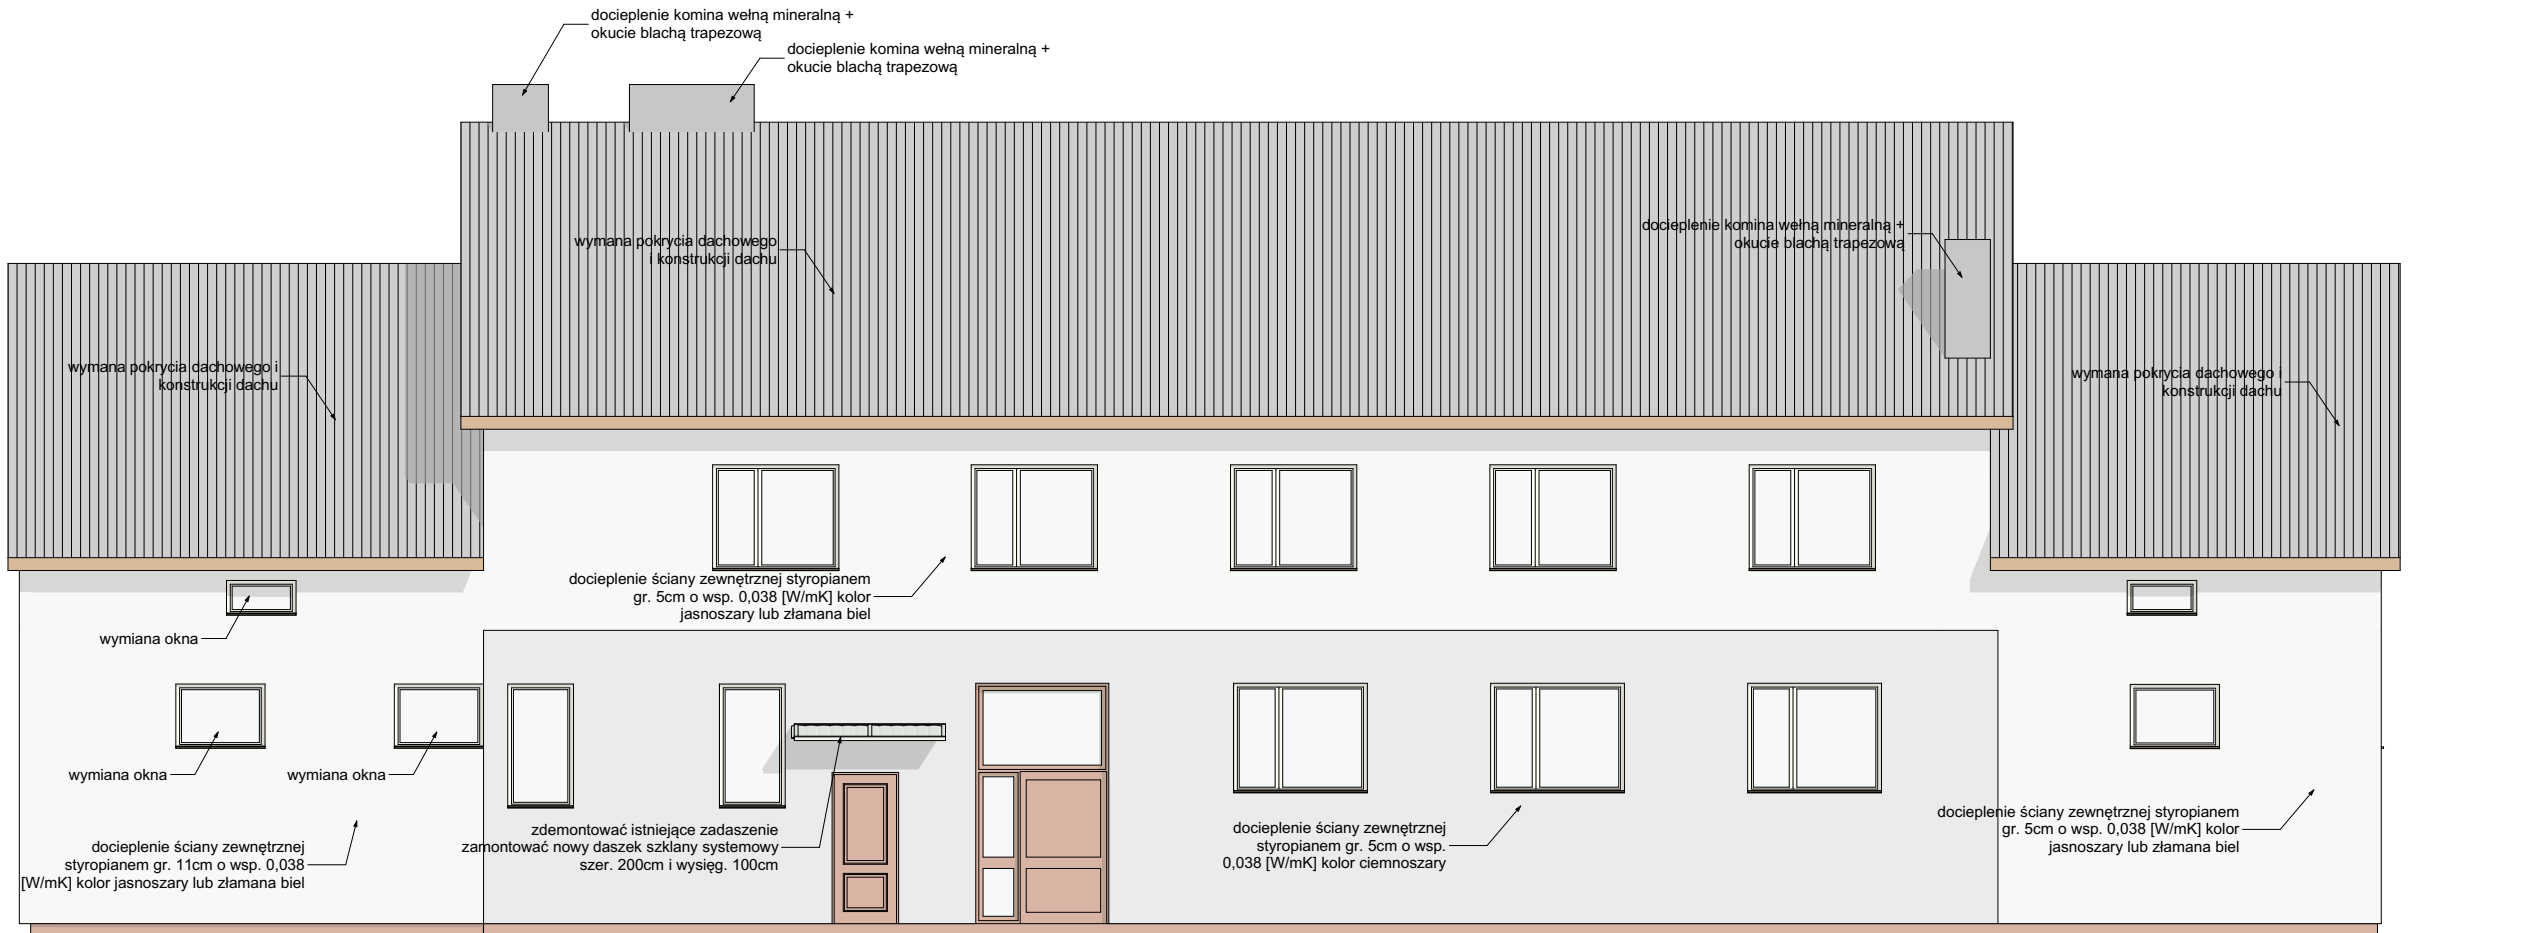

elewacja wschodnia

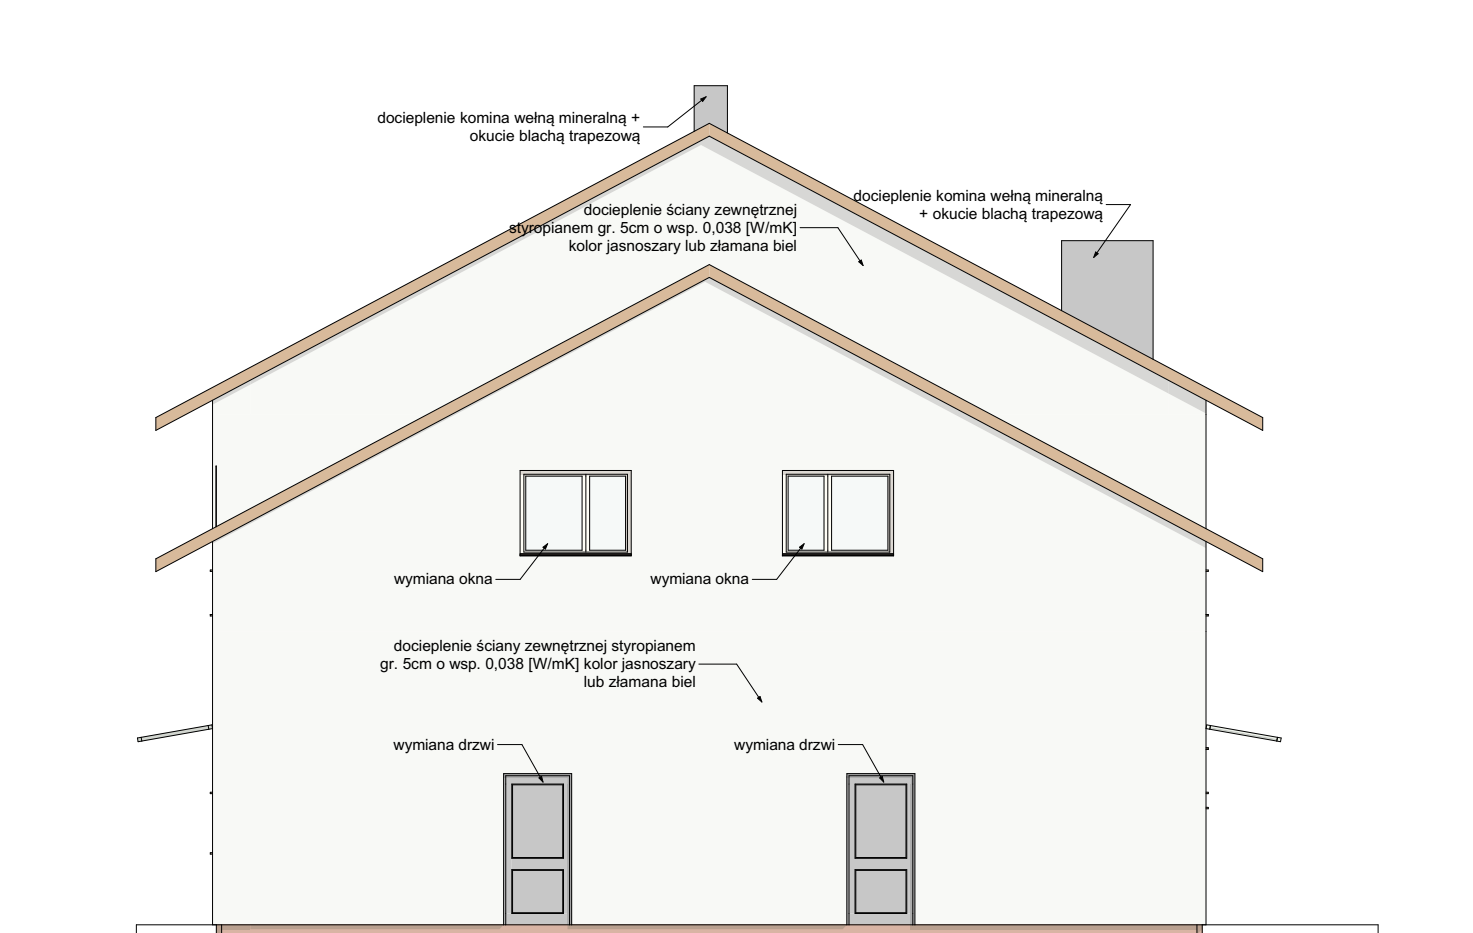

elewacja południowa

RM PROJEKT		"RM-PROJEKT" Usługi Projektowe Robert Mróz 37-450 Stalowa Wola, ul. 1-go Sierpnia 12 pok. 223, tel. 600047552, biuro@rmprojekt.eu		
Nazwa i adres obiektu: Remont remizy Ochotniczej Straży Pożarnej w Motyczu Szlacheckim Motyczę Szlacheckie, gm. Zaleszany, dz. nr 278/1, 278/2		Branża budowlana	Skala 1:100	
Inwestor: Gmina Zaleszany Zaleszany, ul. Kościuszki 16		Nazwa rysunku: Elewacje		
Funkcja	mgr inż. Robert MRÓZ	Nr uprawnień K-88/02	Podpis	Nr rys. 8
Projektant	mgr inż. Maciej SZWAGIERCZAK	SWK/0032/POOK/06	Data: luty 2026	