


Plan sytuacyjny
skala 1:500

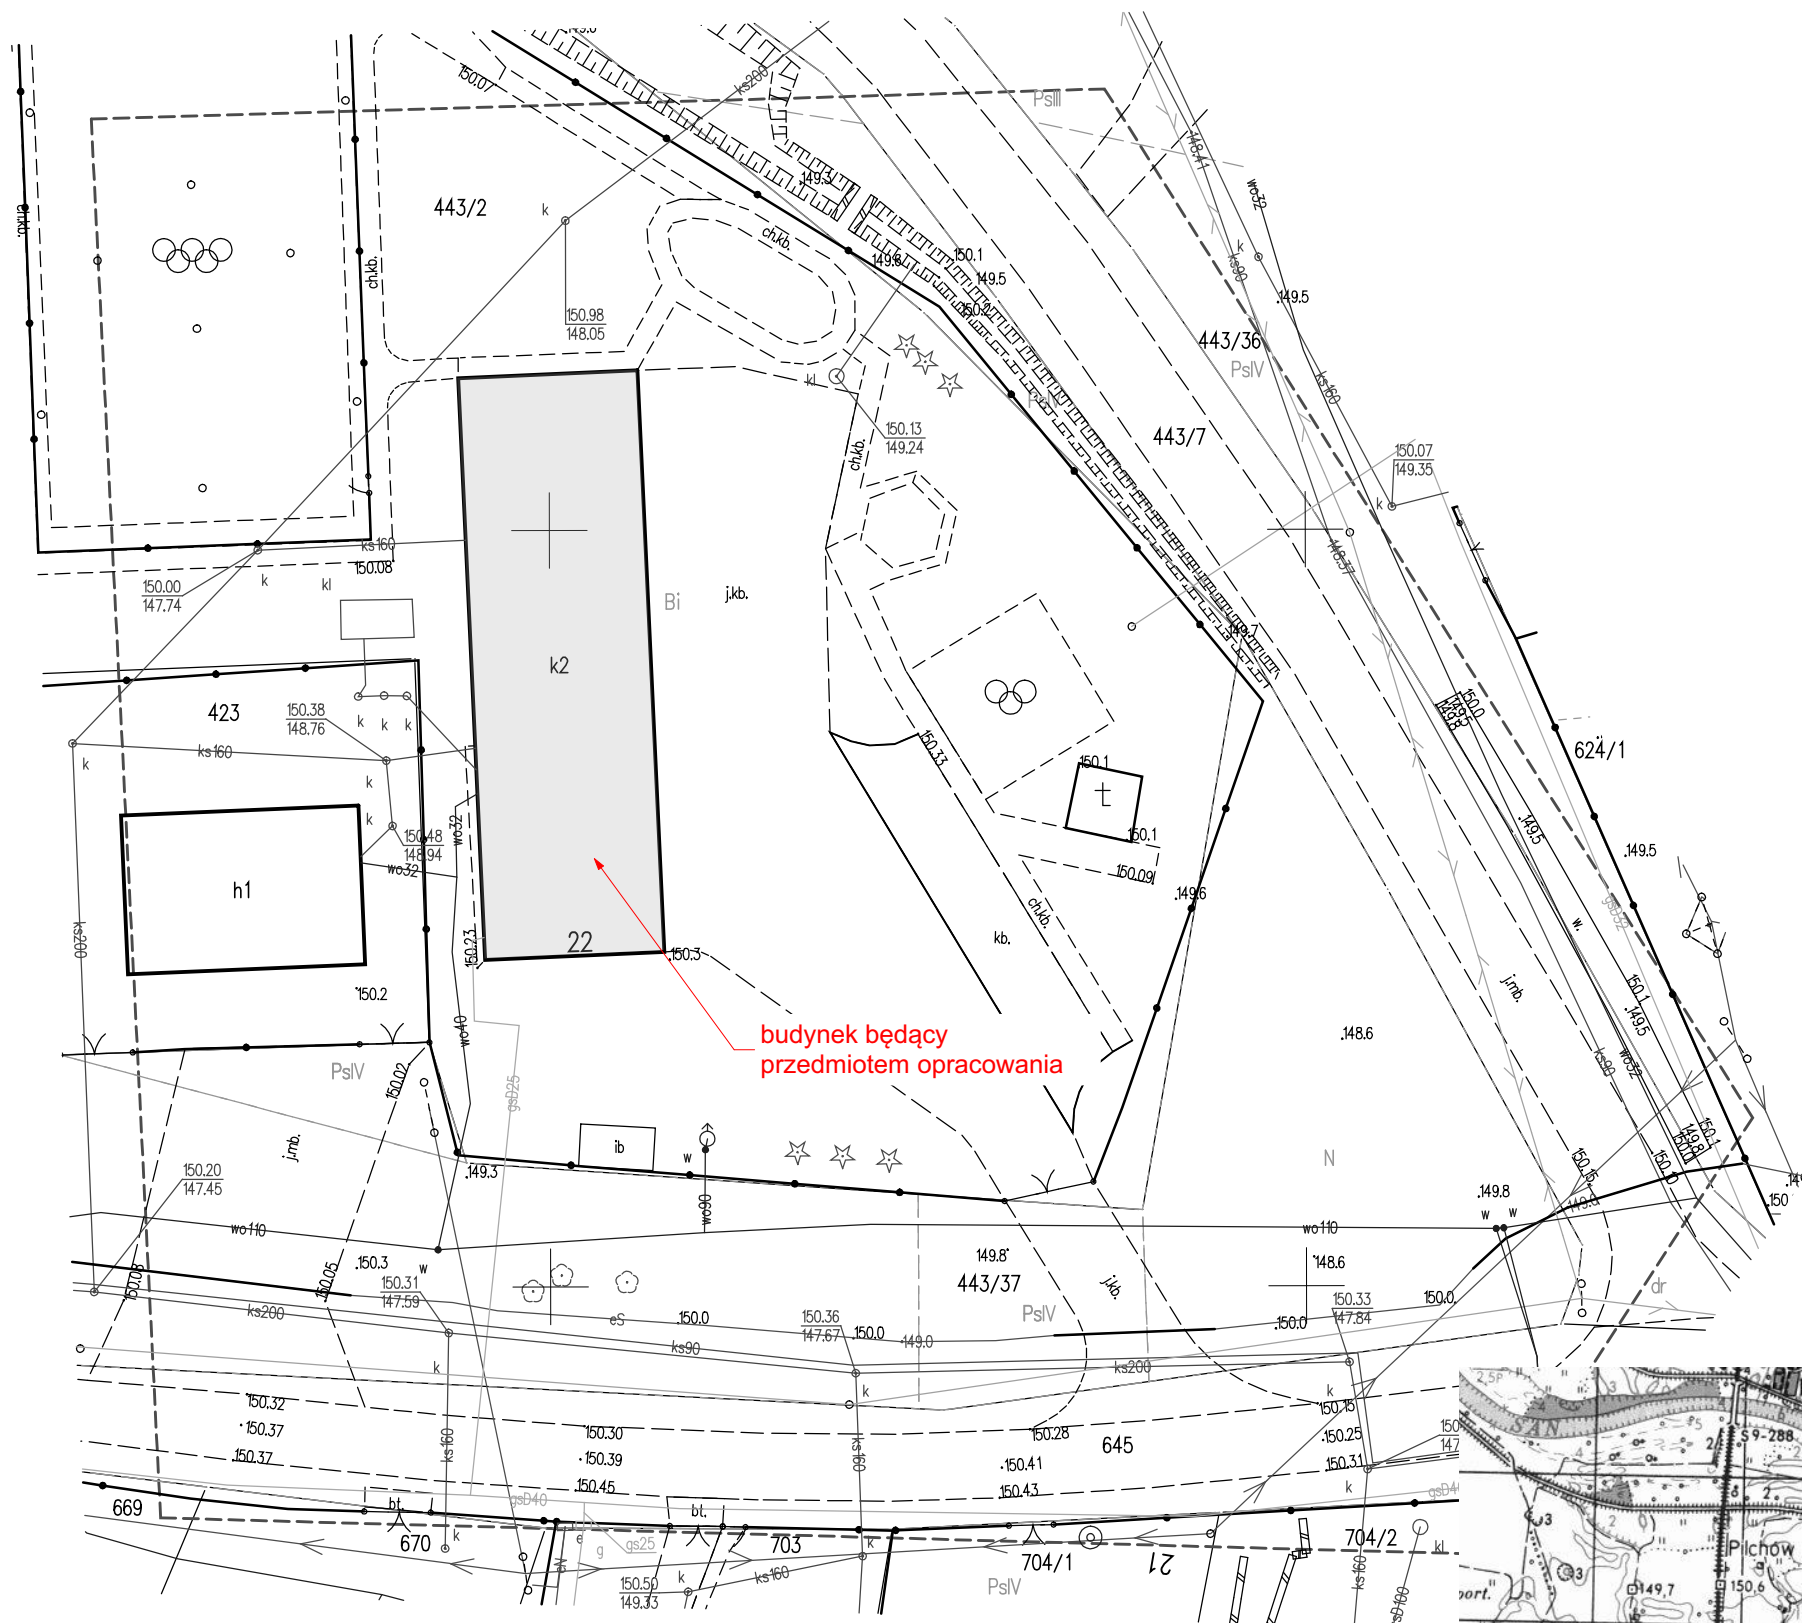

MAPA DO CELÓW PROJEKTOWYCH		
OZNACZENIE KANCLARYJNE	GN.X.6642.769.2025	
Miejscowość	Pilchów	
Jednostka ewidencyjna	Nazwa	Zaleszany
	identyfikator	181806_2
Obręb ewidencyjny	nazwa	Pilchów
	identyfikator	181806_2.0007
Skala mapy	1:500	
Nazwa układu współrzędnych	Prostokątnych płaskich	2000/7
	wysokości	PL-EVRF2007-NH
Data opracowania	16.04.2025	
Sekcja mapy	7.138.30.21.3.3, 7.137.30.01.1.1	
Dotyczy działki	443/2	
W obszarze aktualizacji nie sprawdzono służebności gruntowych.		Nie wyklucza się istnienia w terenie innych niewykazanych na niniejszej mapie urządzeń podziemnych, które nie były zgłoszone do inwentaryzacji
Zakres aktualizacji oznaczono: - - - - -		

Oświadczam, że operat techniczny zawierający rezultaty prac geodezyjnych w wyniku których powstał niniejszy dokument uzyskał pozytywny wynik weryfikacji. Jestem świadomy odpowiedzialności karnej za złożenie fałszywych oświadczeń.	
Identyfikator zgłoszenia prac geodezyjnych	GN.X.6642.769.2025
Organ służby geodezyjnej, który otrzymał zgłoszenie	Starosta Stalowowski
Wykonawca prac geodezyjnych	BMGeo Bartosz Mróz ul. 1 Sierpnia 12/535, 37-450 Stalowa Wola
Nr oraz data sporządzenia dokumentu zawierającego wynik pozytywnej weryfikacji	GN.X.6642.769.2025_1 Z dnia: 14.04.2025
Imię i nazwisko, nr uprawnień zawodowych oraz podpis kierownika prac	Leszek Bednarz Nr upr. 15318

Podpisano przez/ Signed by:
LESZEK
BEDNARZ
Data/ Date: 23.04.2025 15:33
mSzafir

BMGeo Bartosz Mróz
ul. 1 Sierpnia 12, pok. 535
37-450 Stalowa Wola
NIP 8652528837
REGON 366744317

RM PROJEKT		"RM-PROJEKT" Usługi Projektowe Robert Mróz 37-450 Stalowa Wola, ul. 1-go Sierpnia 12 pok. 223, tel. 600 047 552, biuro@rmprojekt.eu		
Nazwa i adres obiektu: Budynek Domu Ludowego w Pilchowie - przebudowa i remont Pilchów, gm. Zaleszany, dz. nr ewid. 443/2		Branża architektura konstrukcja	Skala 1:500	
Inwestor: Gmina Zaleszany Zaleszany, ul. Kościuszki 16		Nazwa rysunku: Plan sytuacyjny		
Funkcja	Imię i nazwisko	Nr uprawnień	Podpis	Nr rys.
Projektant	mgr inż. Robert MRÓZ	K-88/02		0
Sprawdzający	mgr inż. Maciej SZWAGIERCZAK	SWK/0032/P OOK/06		
				Data: kwiecień 2025