




Elewacje - inwentaryzacja
skala 1:200

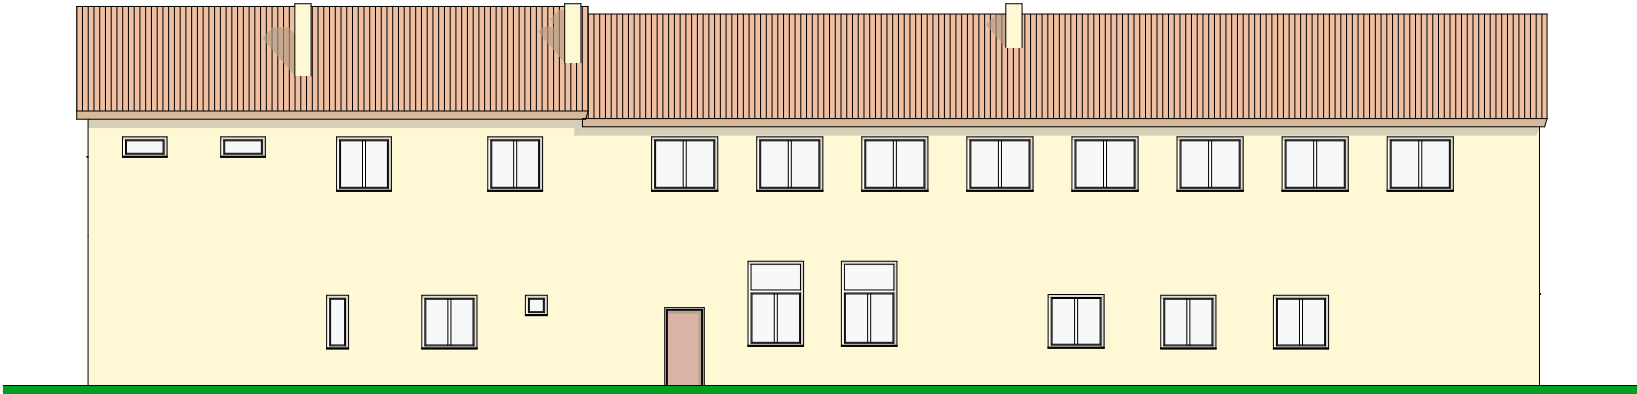


elewacja zachodnia

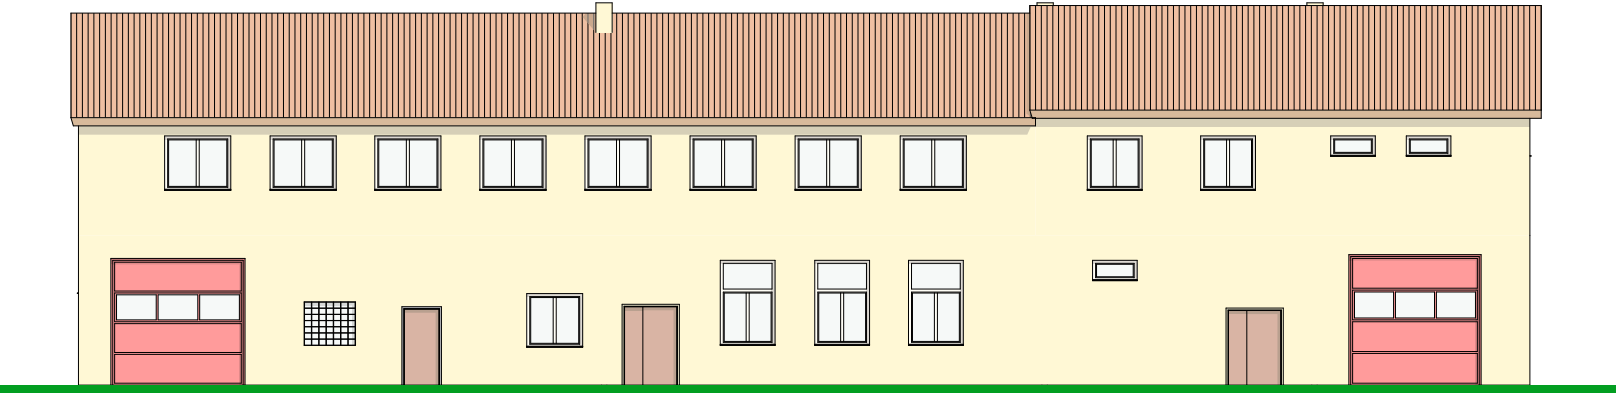

elewacja wschodnia

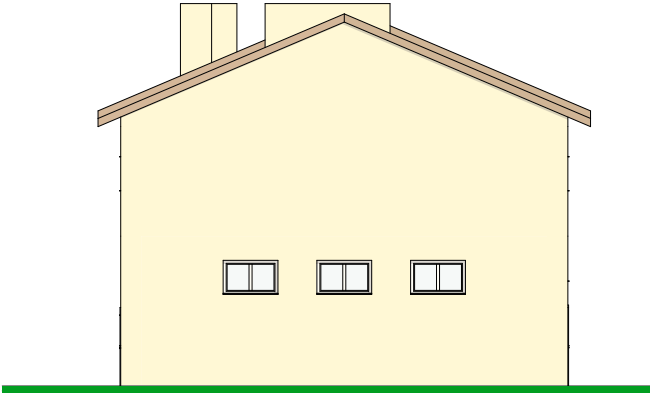

elewacja południowa

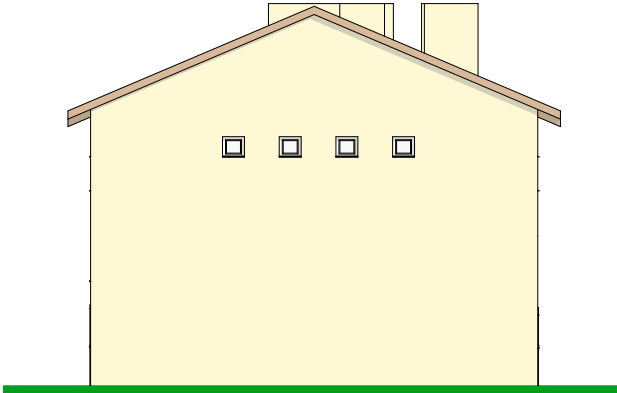

elewacja północna

RM PROJEKT		"RM-PROJEKT" Usługi Projektowe Robert Mróz 37-450 Stalowa Wola, ul. 1-go Sierpnia 12 pok. 223, tel. 600 047 552, biuro@rmprojekt.eu		
Nazwa i adres obiektu: Budynek Domu Ludowego w Pilchowie - przebudowa i remont Pilchów, gm. Zaleszany, dz. nr ewid. 443/2			Branża architektura konstrukcja	Skala 1:100
Inwestor: Gmina Zaleszany Zaleszany, ul. Kościuszki 16		Nazwa rysunku: Elewacje-inwentaryzacja		
Funkcja	Imię i nazwisko	Nr uprawnień	Podpis	Nr rys.
				1
Projektant	mgr inż. Robert MRÓZ	K-88/02		
Sprawdzający	mgr inż. Maciej SZWAGIERCZAK	SWK/0032/P OOK/06		Data: kwiecień 2025