
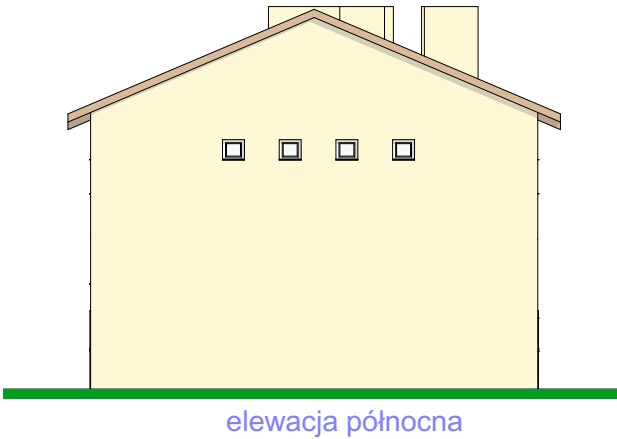
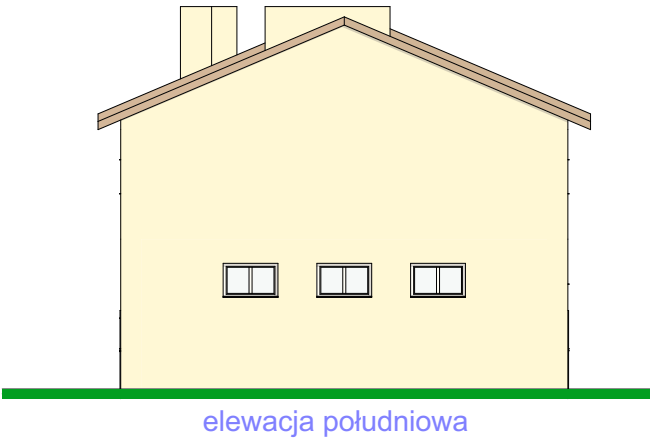
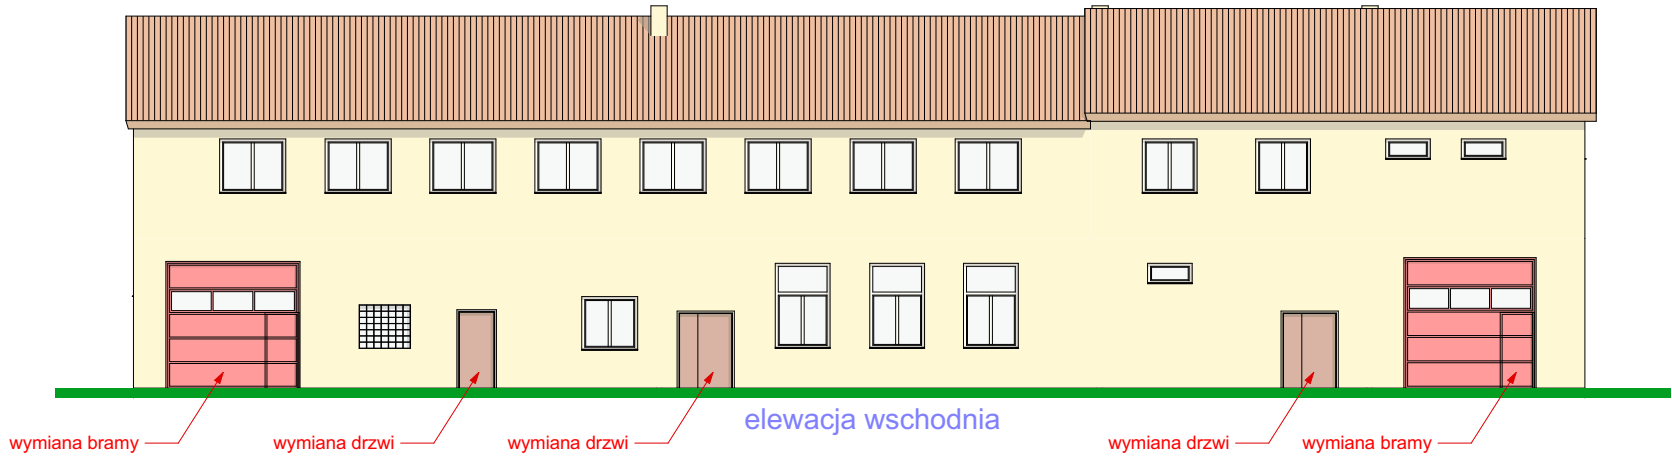


Elewacje - schemat robót
skala 1:100

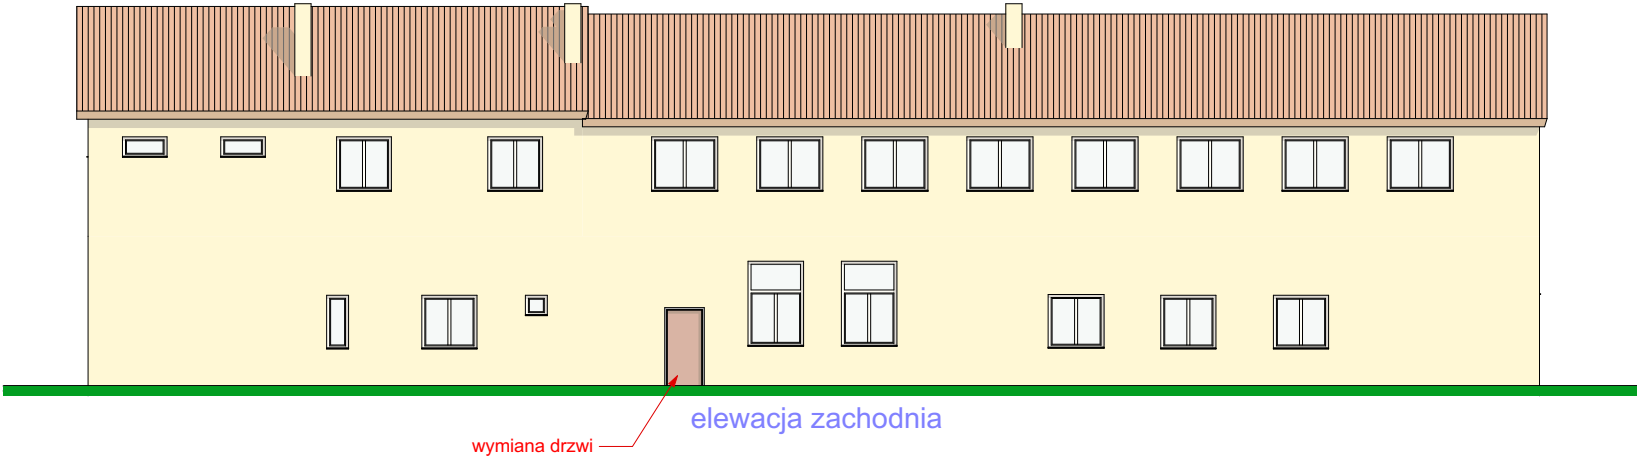

RM PROJEKT		"RM-PROJEKT" Usługi Projektowe Robert Mróz 37-450 Stalowa Wola, ul. 1-go Sierpnia 12 pok. 223, tel. 600 047 552, biuro@rmprojekt.eu		
Nazwa i adres obiektu: Budynek Domu Ludowego w Pilchowie - przebudowa i remont Pilchów, gm. Zaleszany, dz. nr ewid. 443/2		Branża architektura konstrukcja	Skala 1:100	
Inwestor: Gmina Zaleszany Zaleszany, ul. Kościuszki 16		Nazwa rysunku: Elewacje-schemat robót		
Funkcja	Imię i nazwisko	Nr uprawnień	Podpis	Nr rys.
				8
Projektant	mgr inż. Robert MRÓZ	K-88/02		
Sprawdzający	mgr inż. Maciej SZWAGIERCZAK	SWK/0032/P OOK/06	Data: kwiecień 2025	