


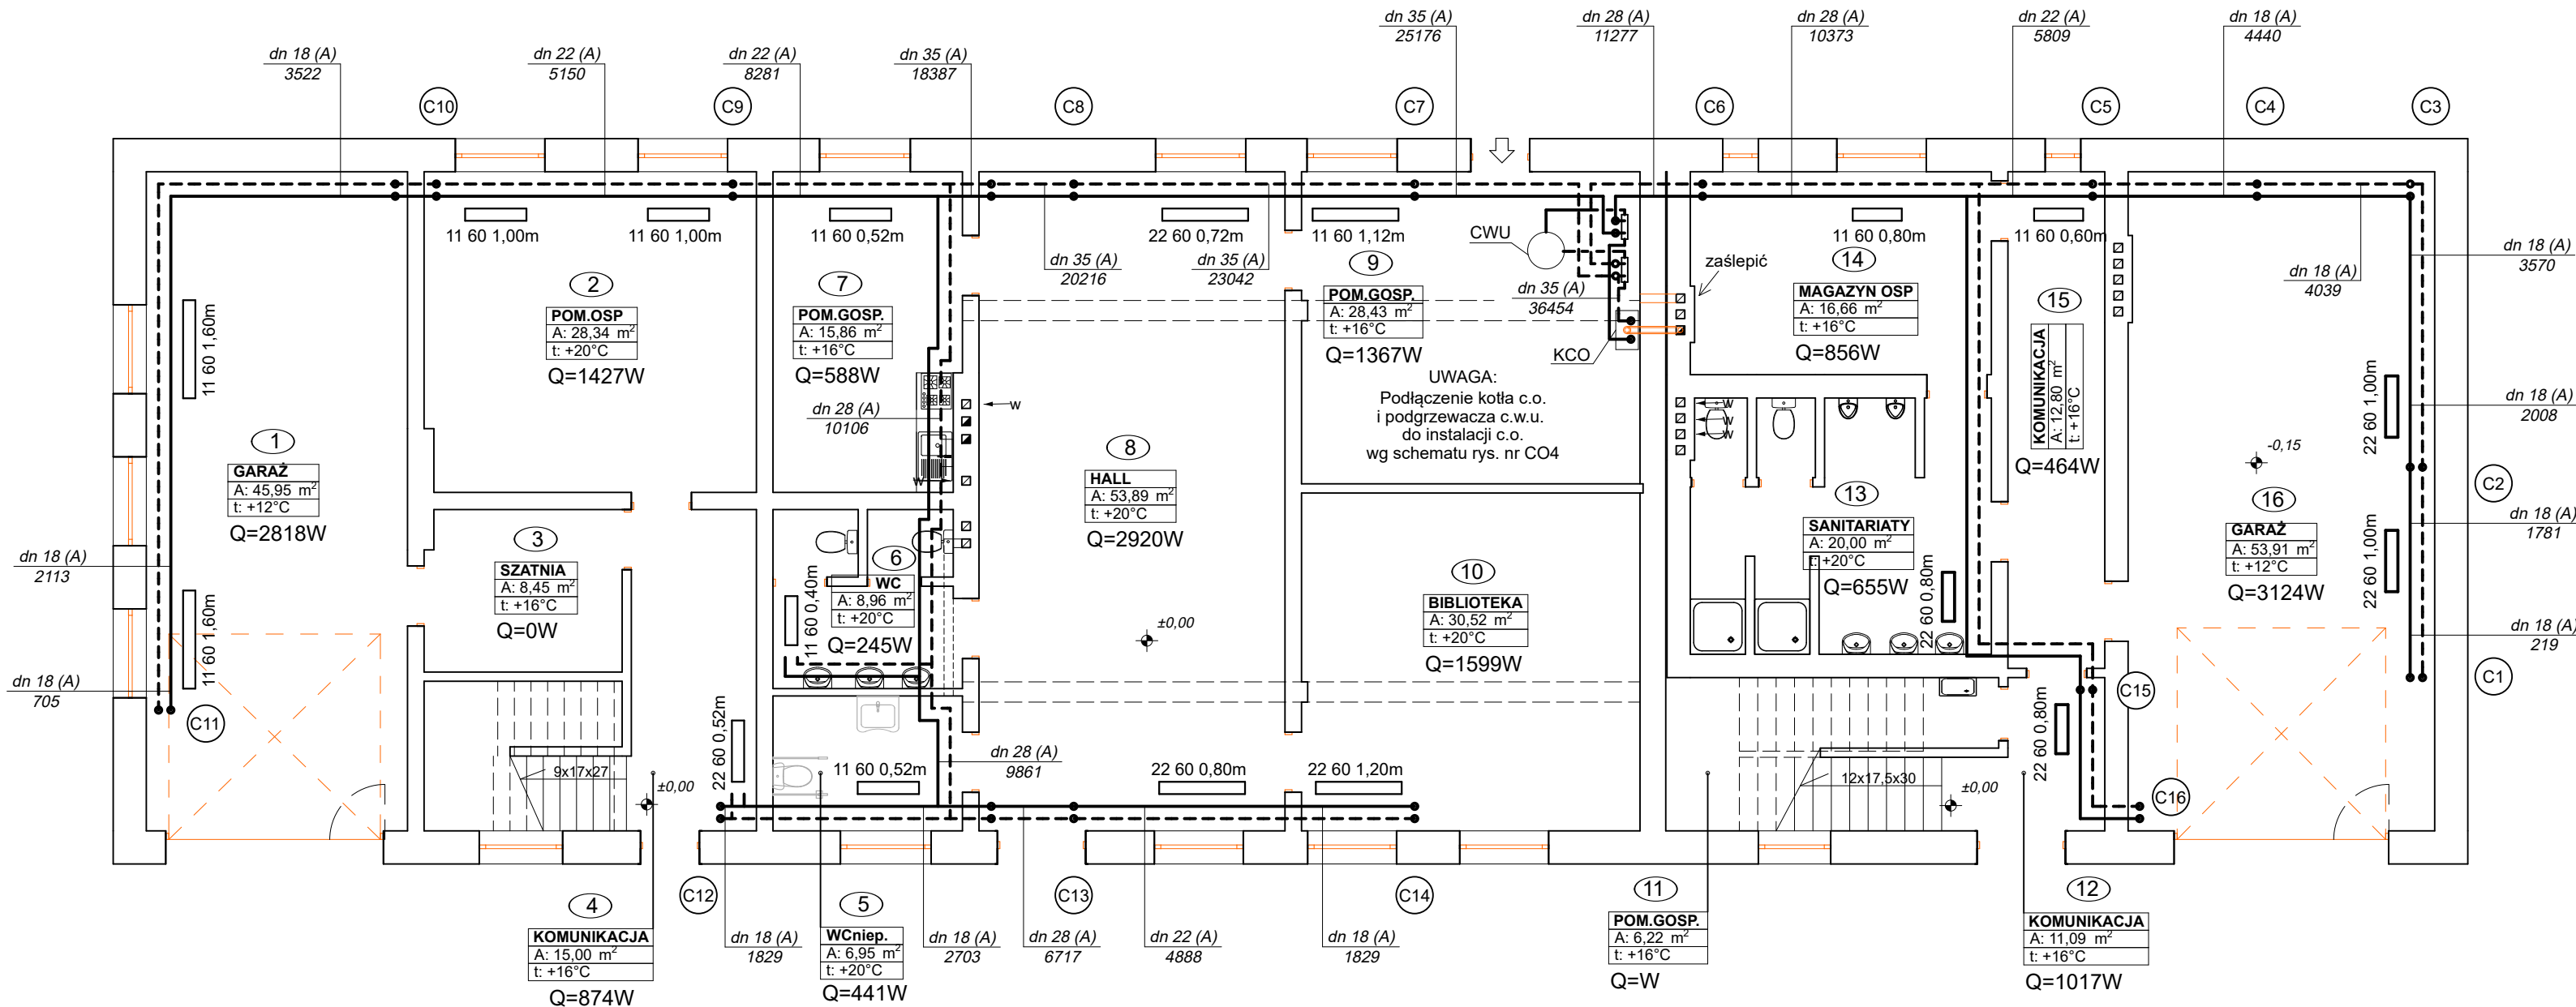

- LEGENDA:
- Proj. rurociąg zasilający inst. c.o.*
 - Proj. rurociąg powrotny inst. c.o.*
 - * - rura ze stali węglowej niestopowej ocynkowana zewnętrznie łączona metodą zaciskową
 - C1 - Oznaczenie proj. pionów c.o.
 - 22 60 0,80m - Grzejnik stalowy płytowy Compact NG, typ 22 o wysokości H = 60cm i długości 0,8m z odpowietrznikiem automatycznym - podłączenie z boku prod. Radson - lub równoważny
 - KCO - Kocioł grzewczy - wg rys. nr CO4
 - CWU - Podgrzewacz c.w.u. - wg rys. nr CO4

Jednostka projektowania			PRACOWNIA PRO ECO PROJEKTOWA	
PROECO Pracownia projektowa ul. Poniatowskiego 70/8 37-450 Stalowa Wola		tel. 505-317-790 http:// www.proeco.info.pl e-mail: pracownia@proeco.info.pl		
Obiekt	Przebudowa i remont Domu Ludowego w Pilchowie - instalacje sanitarne.			
Adres	Działka nr ew. 443/2; obręb ew. 181806_2.0007 Pilchów jednostka ew. 181806_2 Zaleszany			
Nazwa rysunku			Skala	Numer
Rzut parteru - instalacja c.o.			1:100	CO1
Projektant:	Specjalność	Data	Podpis	
mgr inż. Jerzy Hołody PDK/0064/POOS/06	sieci, instalacje i urządzenia cieplne, wentylacyjne, gazowe, wodociągowe i kanalizacyjne	04.2025		
Sprawdzający:	Specjalność	Data	Podpis	
mgr inż. Mariola Mucha 114/Tbg/98	sieci, instalacje i urządzenia cieplne, wentylacyjne, gazowe, wodociągowe i kanalizacyjne	04.2025		