


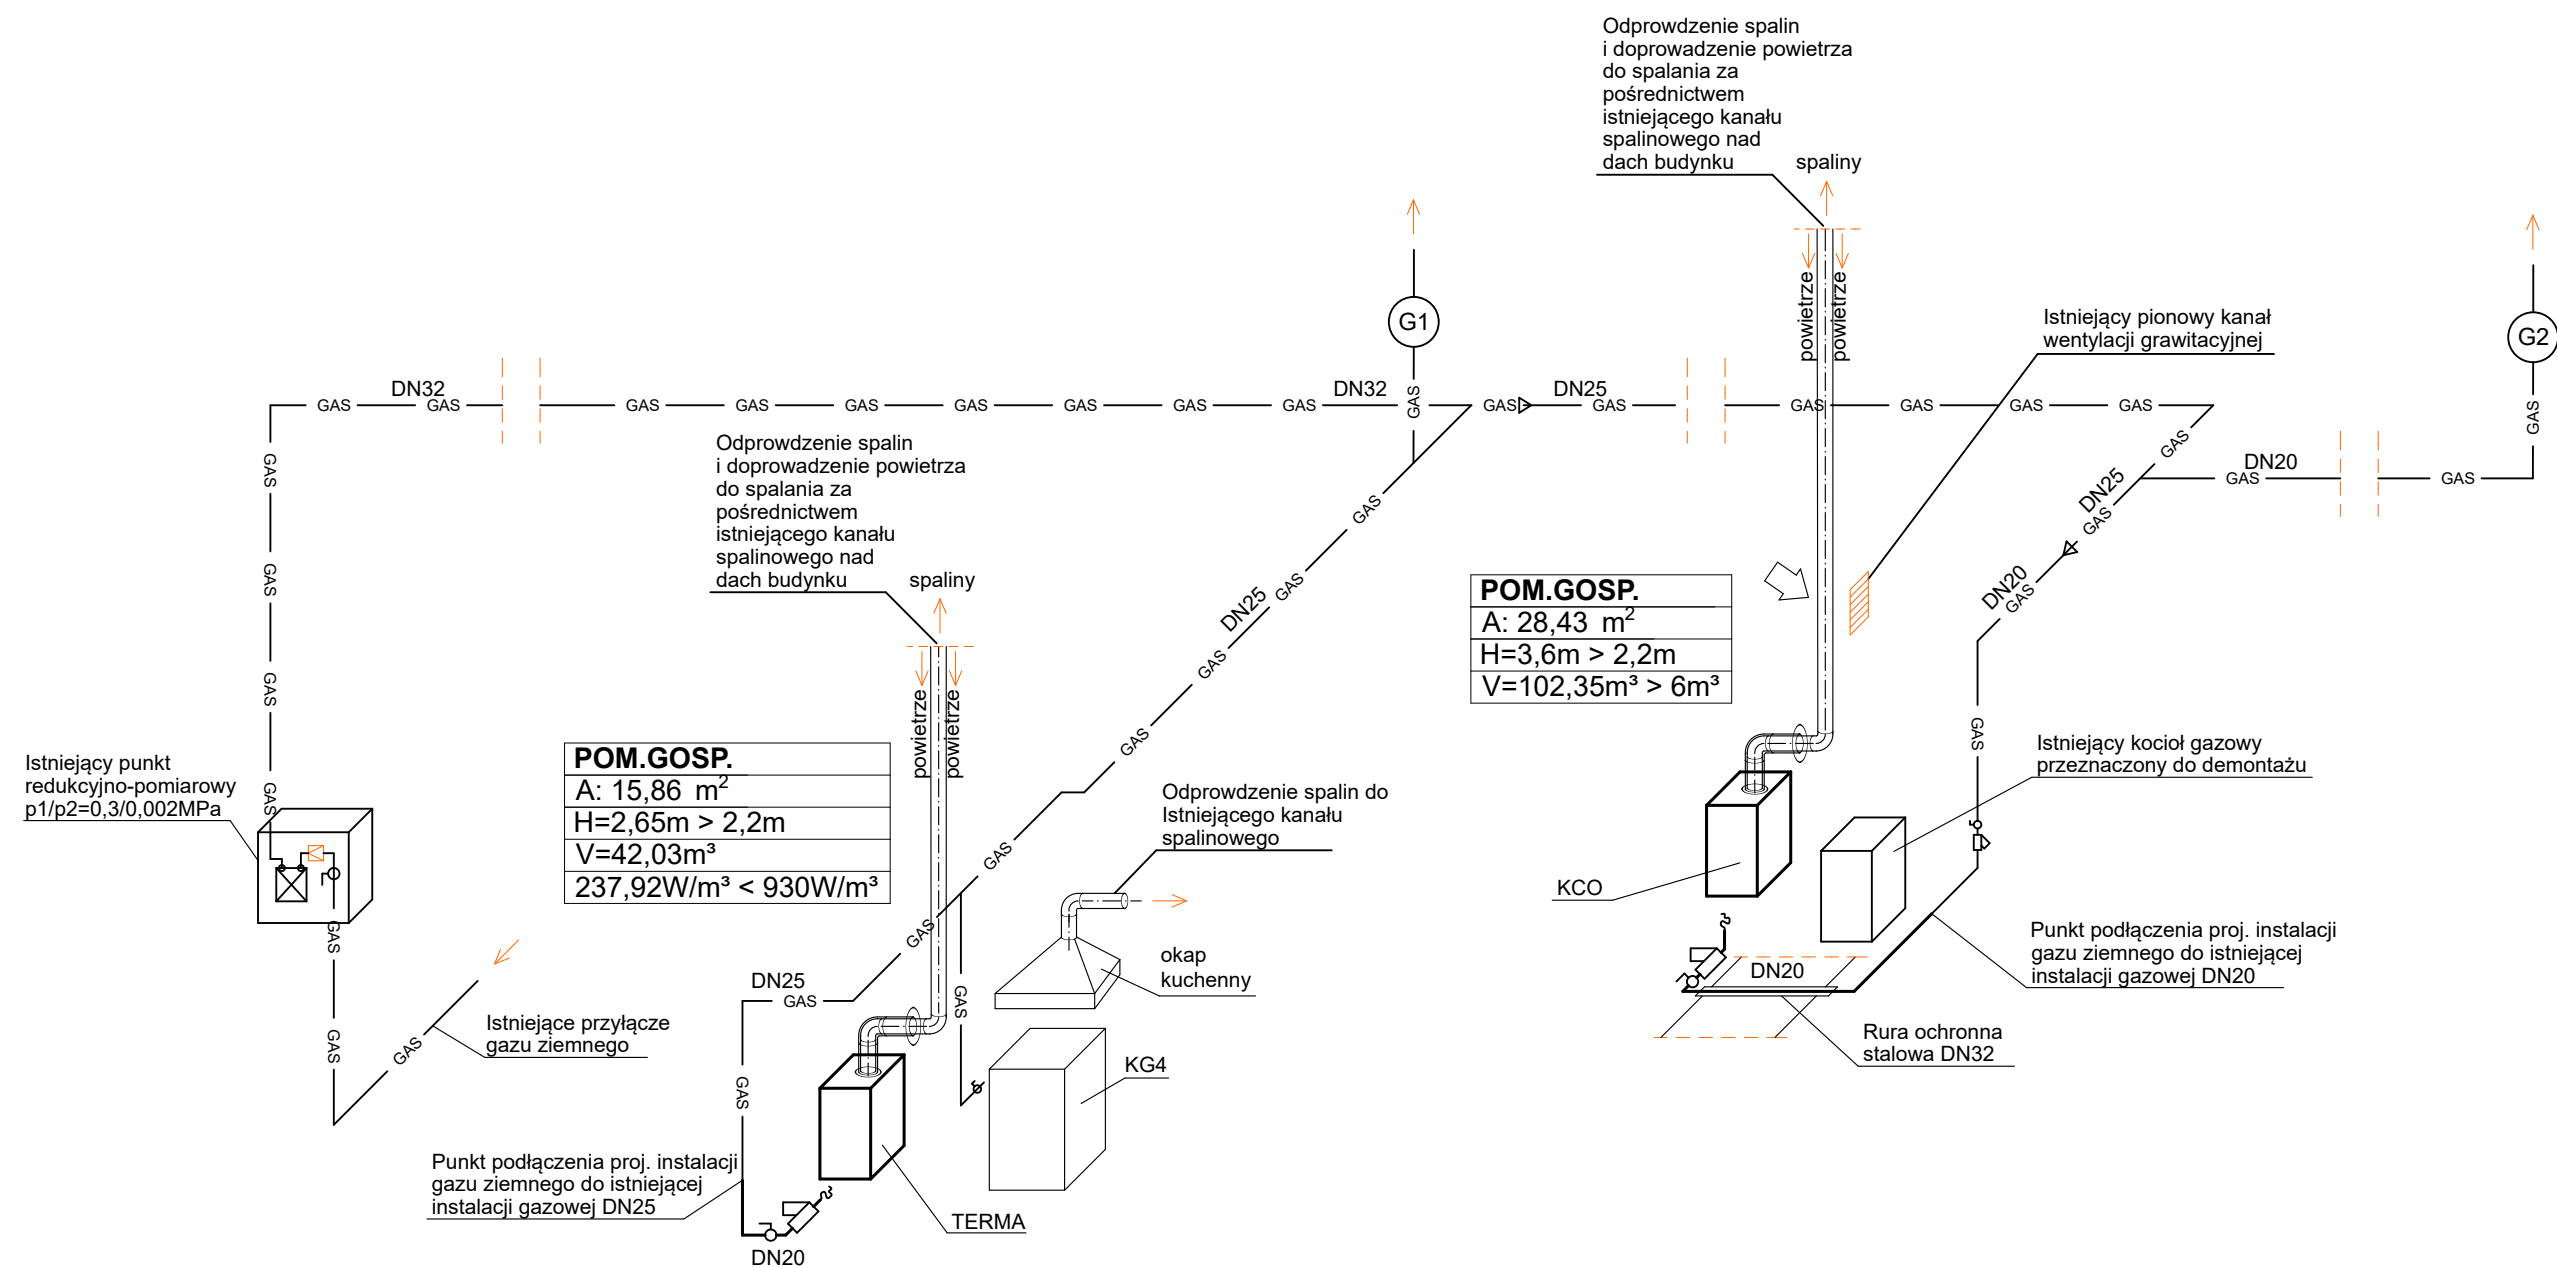

LEGENDA:

- - proj. instalacja gazu ziemnego
- — - proj. zawór odcinający
- — — - proj. filtr siatkowy do gazu
- — — - proj. przewód elastyczny
- GAS — - ist. instalacja gazu ziemnego
- — — - ist. filtr do gazu i zawór odcinający (przeznaczone do demontażu)
- (G1) - ist. pion zasilający nagrzewnicę gazową (przeznaczoną do demontażu) na piętrze
- (G2) - pion przeznaczony do demontażu
- ist. pion zasilający istniejące kuchnie gazowe na piętrze

KG4 - Ist. kuchenka gazowa 4-palnikowa
Q=10 kW; G=1m³/h; p=0,002MPa

KCO - Proj. naścienny gazowy kocioł kondensacyjny
typ Evodens AMC PRO EVO 55
prod. De Dietrich lub równoważny
Q=55,3 kW; G=5,9m³/h; p=0,002MPa

Odprowadzenie spalin i doprowadzenie powietrza za pomocą system odprowadzenia spalin typ PPS Ø100/Ø150 Lmax=8m dedykowanego do tego typu kotła. Podłączenie doprowadzenia powietrza/ odprowadzenia spalin przewodem koncentrycznym w kotłowni i pojedynczym w kominie (powietrze do spalania jako ciąg zwrotny w kominie) - konfiguracja C93x

TERMA - Proj. gazowy przepływowy ogrzewacz wody użytkowej z zamkniętą komorą spalania typ GT-19-03 AQUA COMFORT eco prod. TERMET lub równoważny Q=19,2 kW; G=2,3m³/h; p=0,002MPa
Układ odprowadzenia spalin i doprowadzenia powietrza wykonać za pomocą przewodu powietrzno-spalinowego o średnicy Ø80/Ø125 i długości Lmax=12m (konfiguracja typu C92)
- nie stanowi wyposażenia ogrzewacza

Jednostka projektowania		PRACOWNIA PRO ECO PROJEKTOWA	
PROECO Pracownia projektowa ul. Poniatowskiego 70/8 37-450 Stalowa Wola		tel. 505-317-790 http:// www.proeco.info.pl e-mail: pracownia@proeco.info.pl	
Obiekt	Przebudowa i remont Domu Ludowego w Pilchowie - przebudowa wewnętrznej instalacji gazu ziemnego.		
Adres	Działka nr ew. 443/2; obręb ew. 181806_2.0007 Pilchów jednostka ew. 181806_2 Zaleszany		
Nazwa rysunku		Skala	Numer
Aksonometria		1:50	GZ2
Projektant:	Specjalność	Data	Podpis
mgr inż. Jerzy Hołody PDK/0064/POOS/06	sieci, instalacje i urządzenia cieplne, wentylacyjne, gazowe, wodociągowe i kanalizacyjne	04.2025	
Sprawdzający:	Specjalność	Data	Podpis
mgr inż. Mariola Mucha 114/Tbg/98	sieci, instalacje i urządzenia cieplne, wentylacyjne, gazowe, wodociągowe i kanalizacyjne	04.2025	