
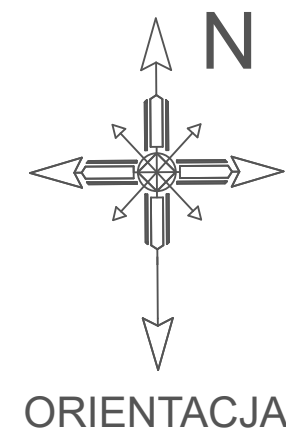


Podpisano przez/ Signed by:
LESZEK
BEDNARZ
Data/ Date: 23.04.2025 15:33
mSzafor

BMGeo Bartosz Mróz
ul. 1 Sierpnia 12, pok. 535
37-450 Stalowa Wola
NIP 8652528837
REGON 366744317

MAPA DO CELÓW PROJEKTOWYCH

OZNACZENIE KANCLARYJNE	GN.X.6642.769.2025	
Miejscowość	Pilchów	
Jednostka ewidencyjna	Nazwa	Zaleszany
	identyfikator	181806_2
Obręb ewidencyjny	nazwa	Pilchów
	identyfikator	181806_2.0007
Skala mapy	1:500	
Nazwa układu współrzędnych	Prostokątnych płaskich	2000/7
	wysokości	PL-EVRF2007-NH
Data opracowania	16.04.2025	
Sekcja mapy	7.138.30.21.3.3, 7.137.30.01.1.1	
Dotyczy działki	443/2	
W obszarze aktualizacji nie sprawdzono służebności gruntowych.		Nie wyklucza się istnienia w terenie innych niewykazanych na niniejszej mapie urządzeń podziemnych, które nie były zgłoszone do inwentaryzacji
Zakres aktualizacji oznaczono: - - - - -		

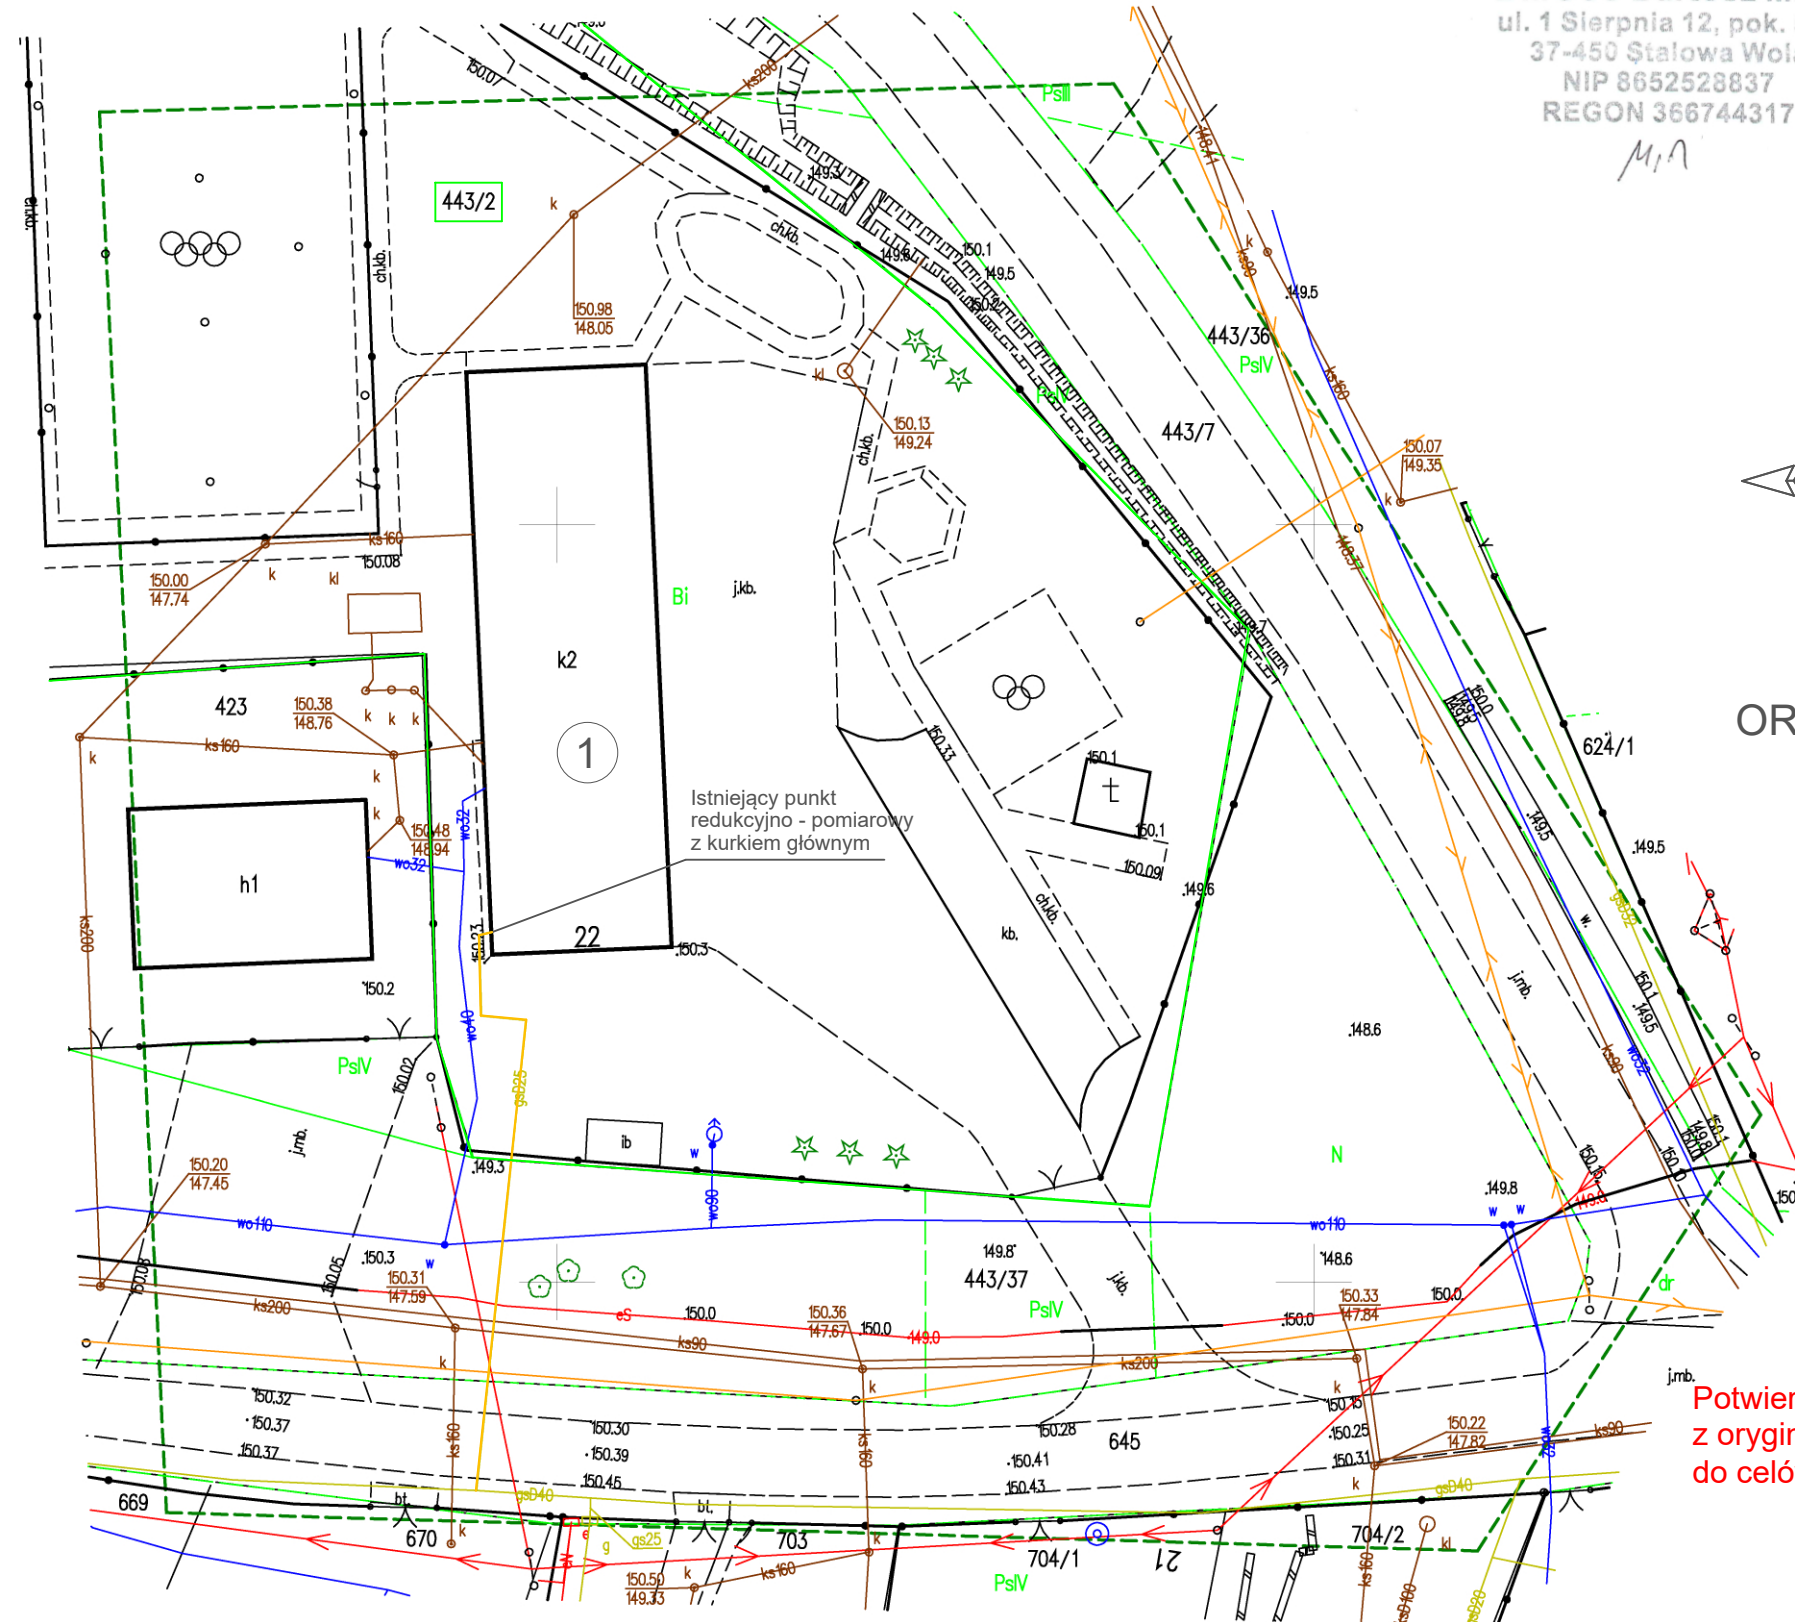

Oświadczam, że operat techniczny zawierający rezultaty prac geodezyjnych w wyniku których powstał niniejszy dokument uzyskał pozytywny wynik weryfikacji. Jestem świadomy odpowiedzialności karnej za złożenie fałszywych oświadczeń.	
Identyfikator zgłoszenia prac geodezyjnych	GN.X.6642.769.2025
Organ służby geodezyjnej, który otrzymał zgłoszenie	Starosta Stalowowski
Wykonawca prac geodezyjnych	BMGeo Bartosz Mróz ul. 1 Sierpnia 12/535, 37-450 Stalowa Wola
Nr oraz data sporządzenia dokumentu zawierającego wynik pozytywnej weryfikacji	GN.X.6642.769.2025_1 Z dnia: 17.04.2025
Imię i nazwisko, nr uprawnień zawodowych oraz podpis kierownika prac	Leszek Bednarz Nr upr. 15318

LEGENDA:

1

- istniejący budynek Domu Ludowego
- istniejące przyłącze gazu ziemnego
- granice działki

Potwierdzam zgodność
z oryginałem kopii mapy
do celów projektowych

Jednostka projektowania

PROECO Pracownia projektowa ul. Poniatowskiego 70/8 37-450 Stalowa Wola	tel. 505-317-790 http://www.proeco.info.pl e-mail: pracownia@proeco.info.pl	PRACOWNIA PRO ECO PROJEKTOWA
--	---	---------------------------------------

Obiekt	Przebudowa i remont Domu Ludowego w Pilchowie - przebudowa wewnętrznej instalacji gazu ziemnego.
Adres	Działka nr ew. 443/2; obręb ew. 181806_2.0007 Pilchów jednostka ew. 181806_2 Zaleszany

Nazwa rysunku		Skala	Numer
Plan sytuacyjny		1:500	PS1
Projektant:	Specjalność	Data	Podpis
mgr inż. Jerzy Hołody PDK/0064/POOS/06	sieci, instalacje i urządzenia cieplne, wentylacyjne, gazowe, wodociągowe i kanalizacyjne	04.2025	
Sprawdzający:	Specjalność	Data	Podpis
mgr inż. Mariola Mucha 114/Tbg/98	sieci, instalacje i urządzenia cieplne, wentylacyjne, gazowe, wodociągowe i kanalizacyjne	04.2025	