


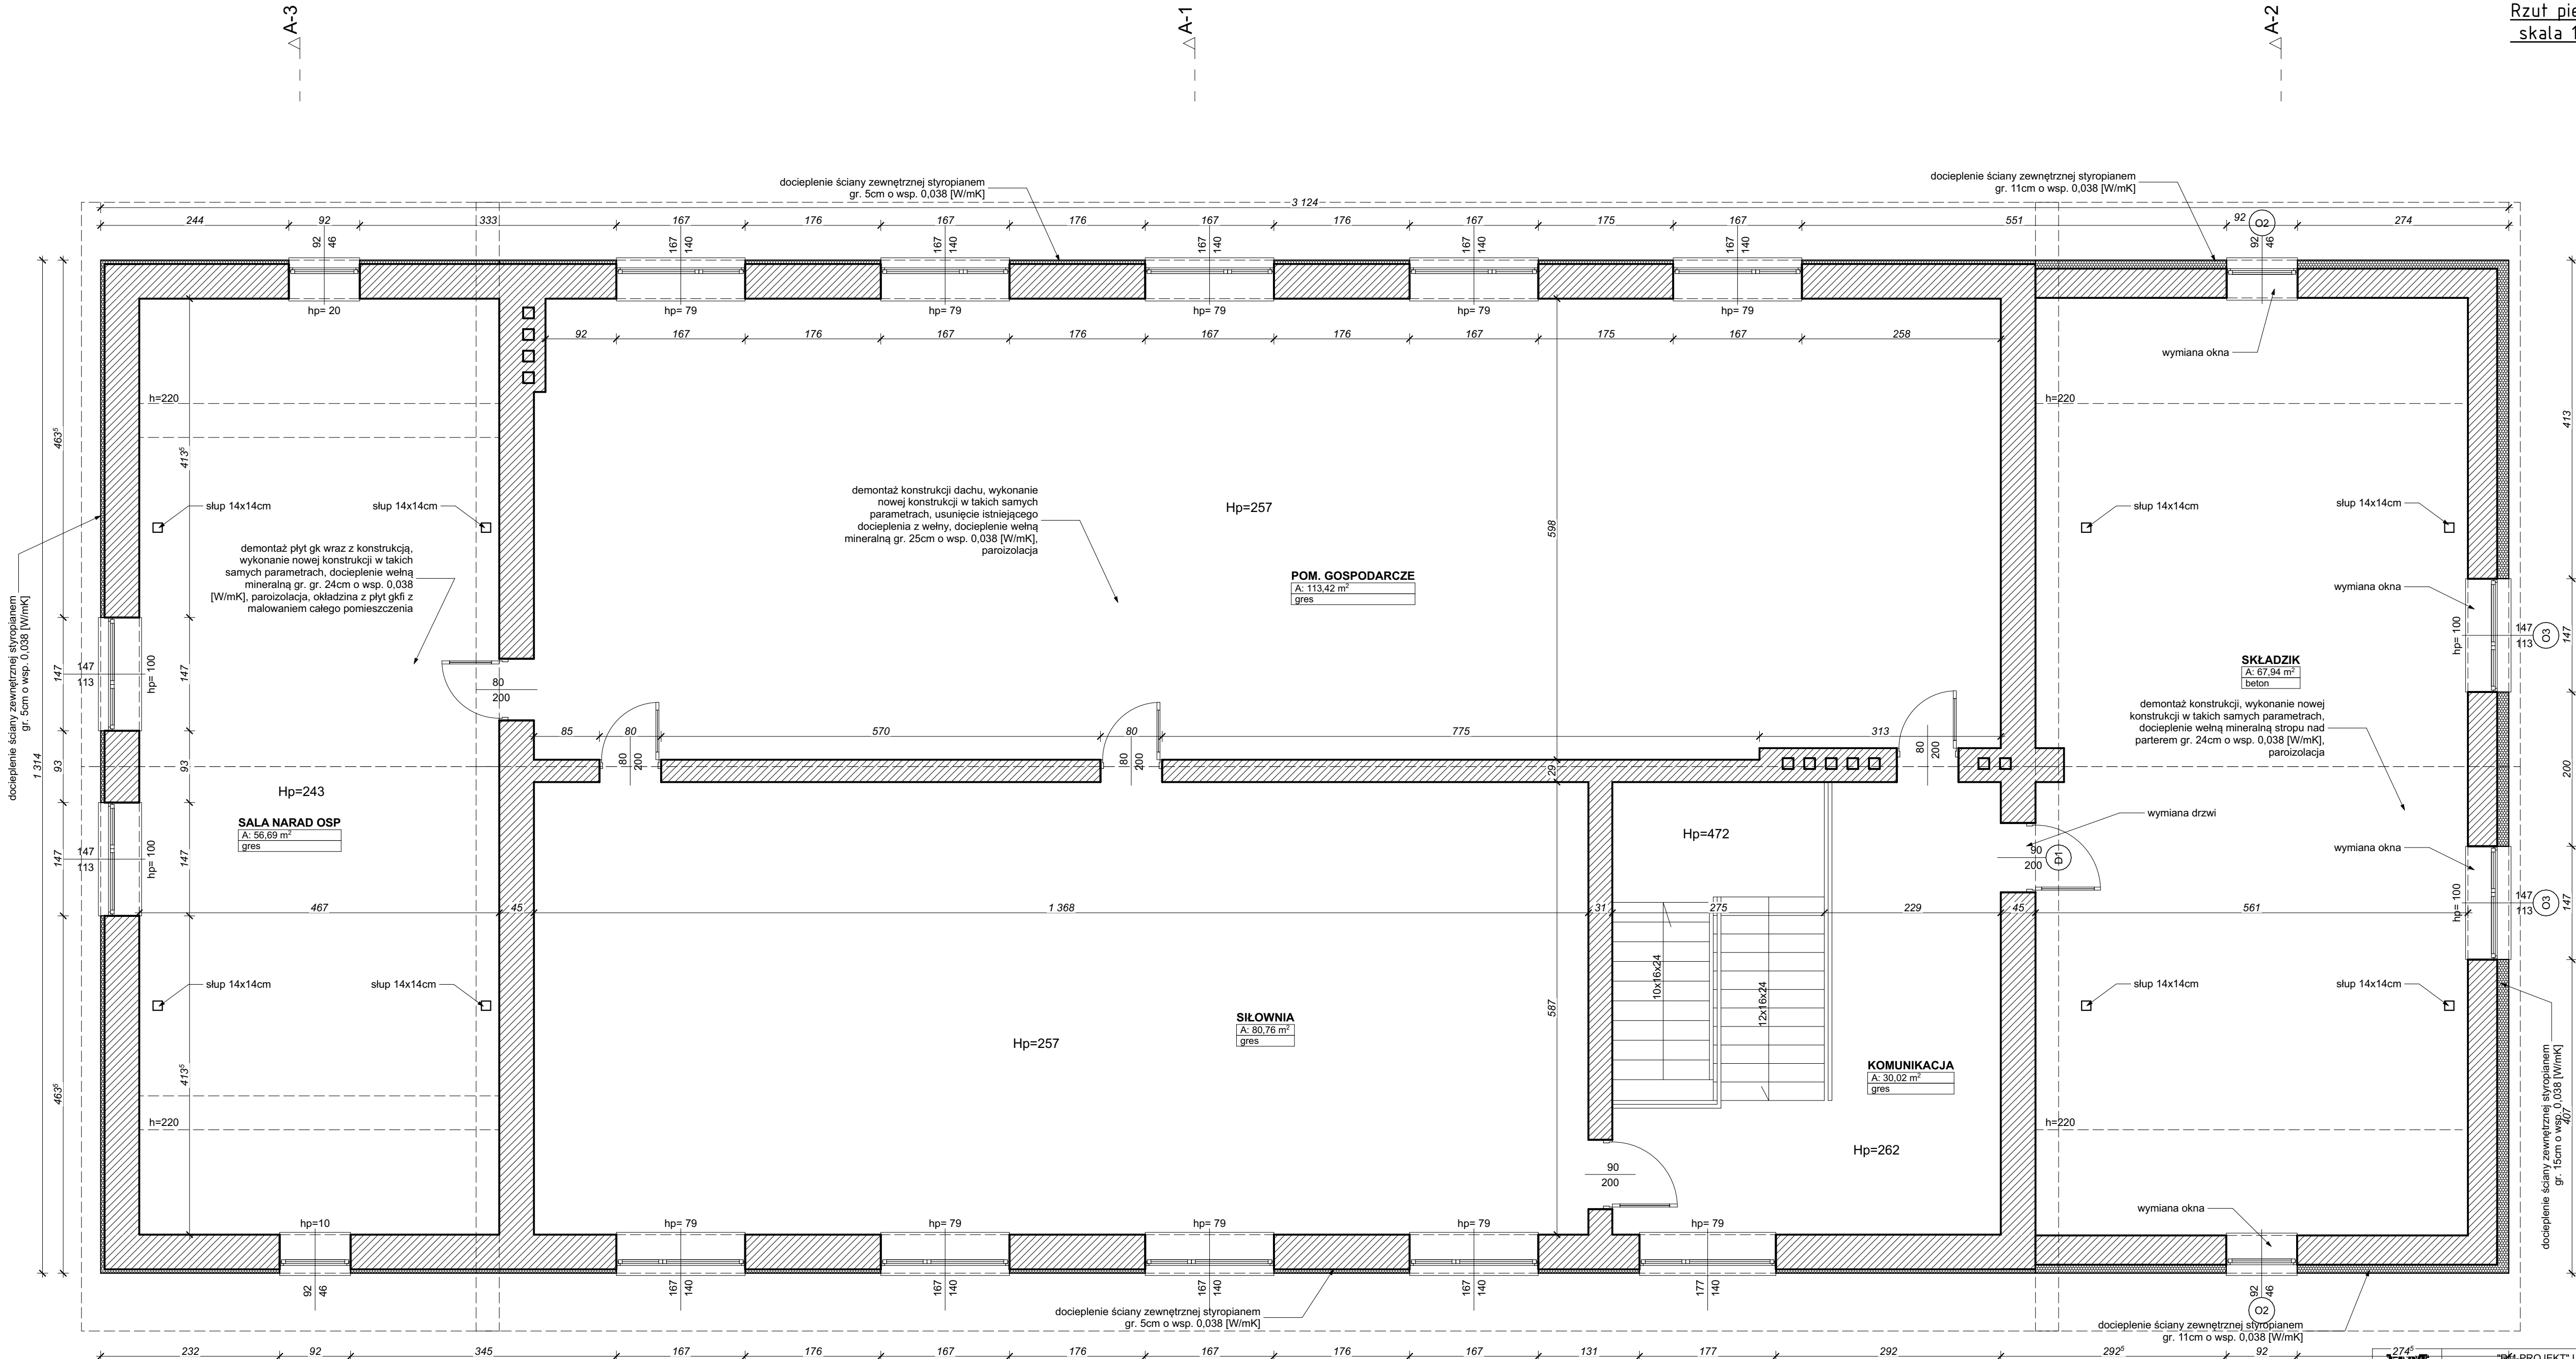

274 ⁴ RM-PROJEKT		RM-PROJEKT* Usługi Projektowe Robert Mróz	
Nazwa i adres obiektu: Remont remizy Ochotniczej Straży Pożarnej w Motyczu Szlacheckim Motycze Szlacheckie, gm. Zaleszany, dz. nr 278/1, 278/2		Branża budowlana	Skala 1:50
Inwestor: Gmina Zaleszany Zaleszany, ul. Kościuszki 16		Nazwa rysunku: Rzut pietra	
Funkcja	Imię i nazwisko	Nr uprawnień	Podpis
Projektant	Robert MRÓZ	K-88/02	
Sprawdzający	Maciej SZWAGIERCZAK	SWK/0032/P00K/06	
		Nr rys.	10
		Data: luty 2026	