


Przekrój A2
skala 1:50

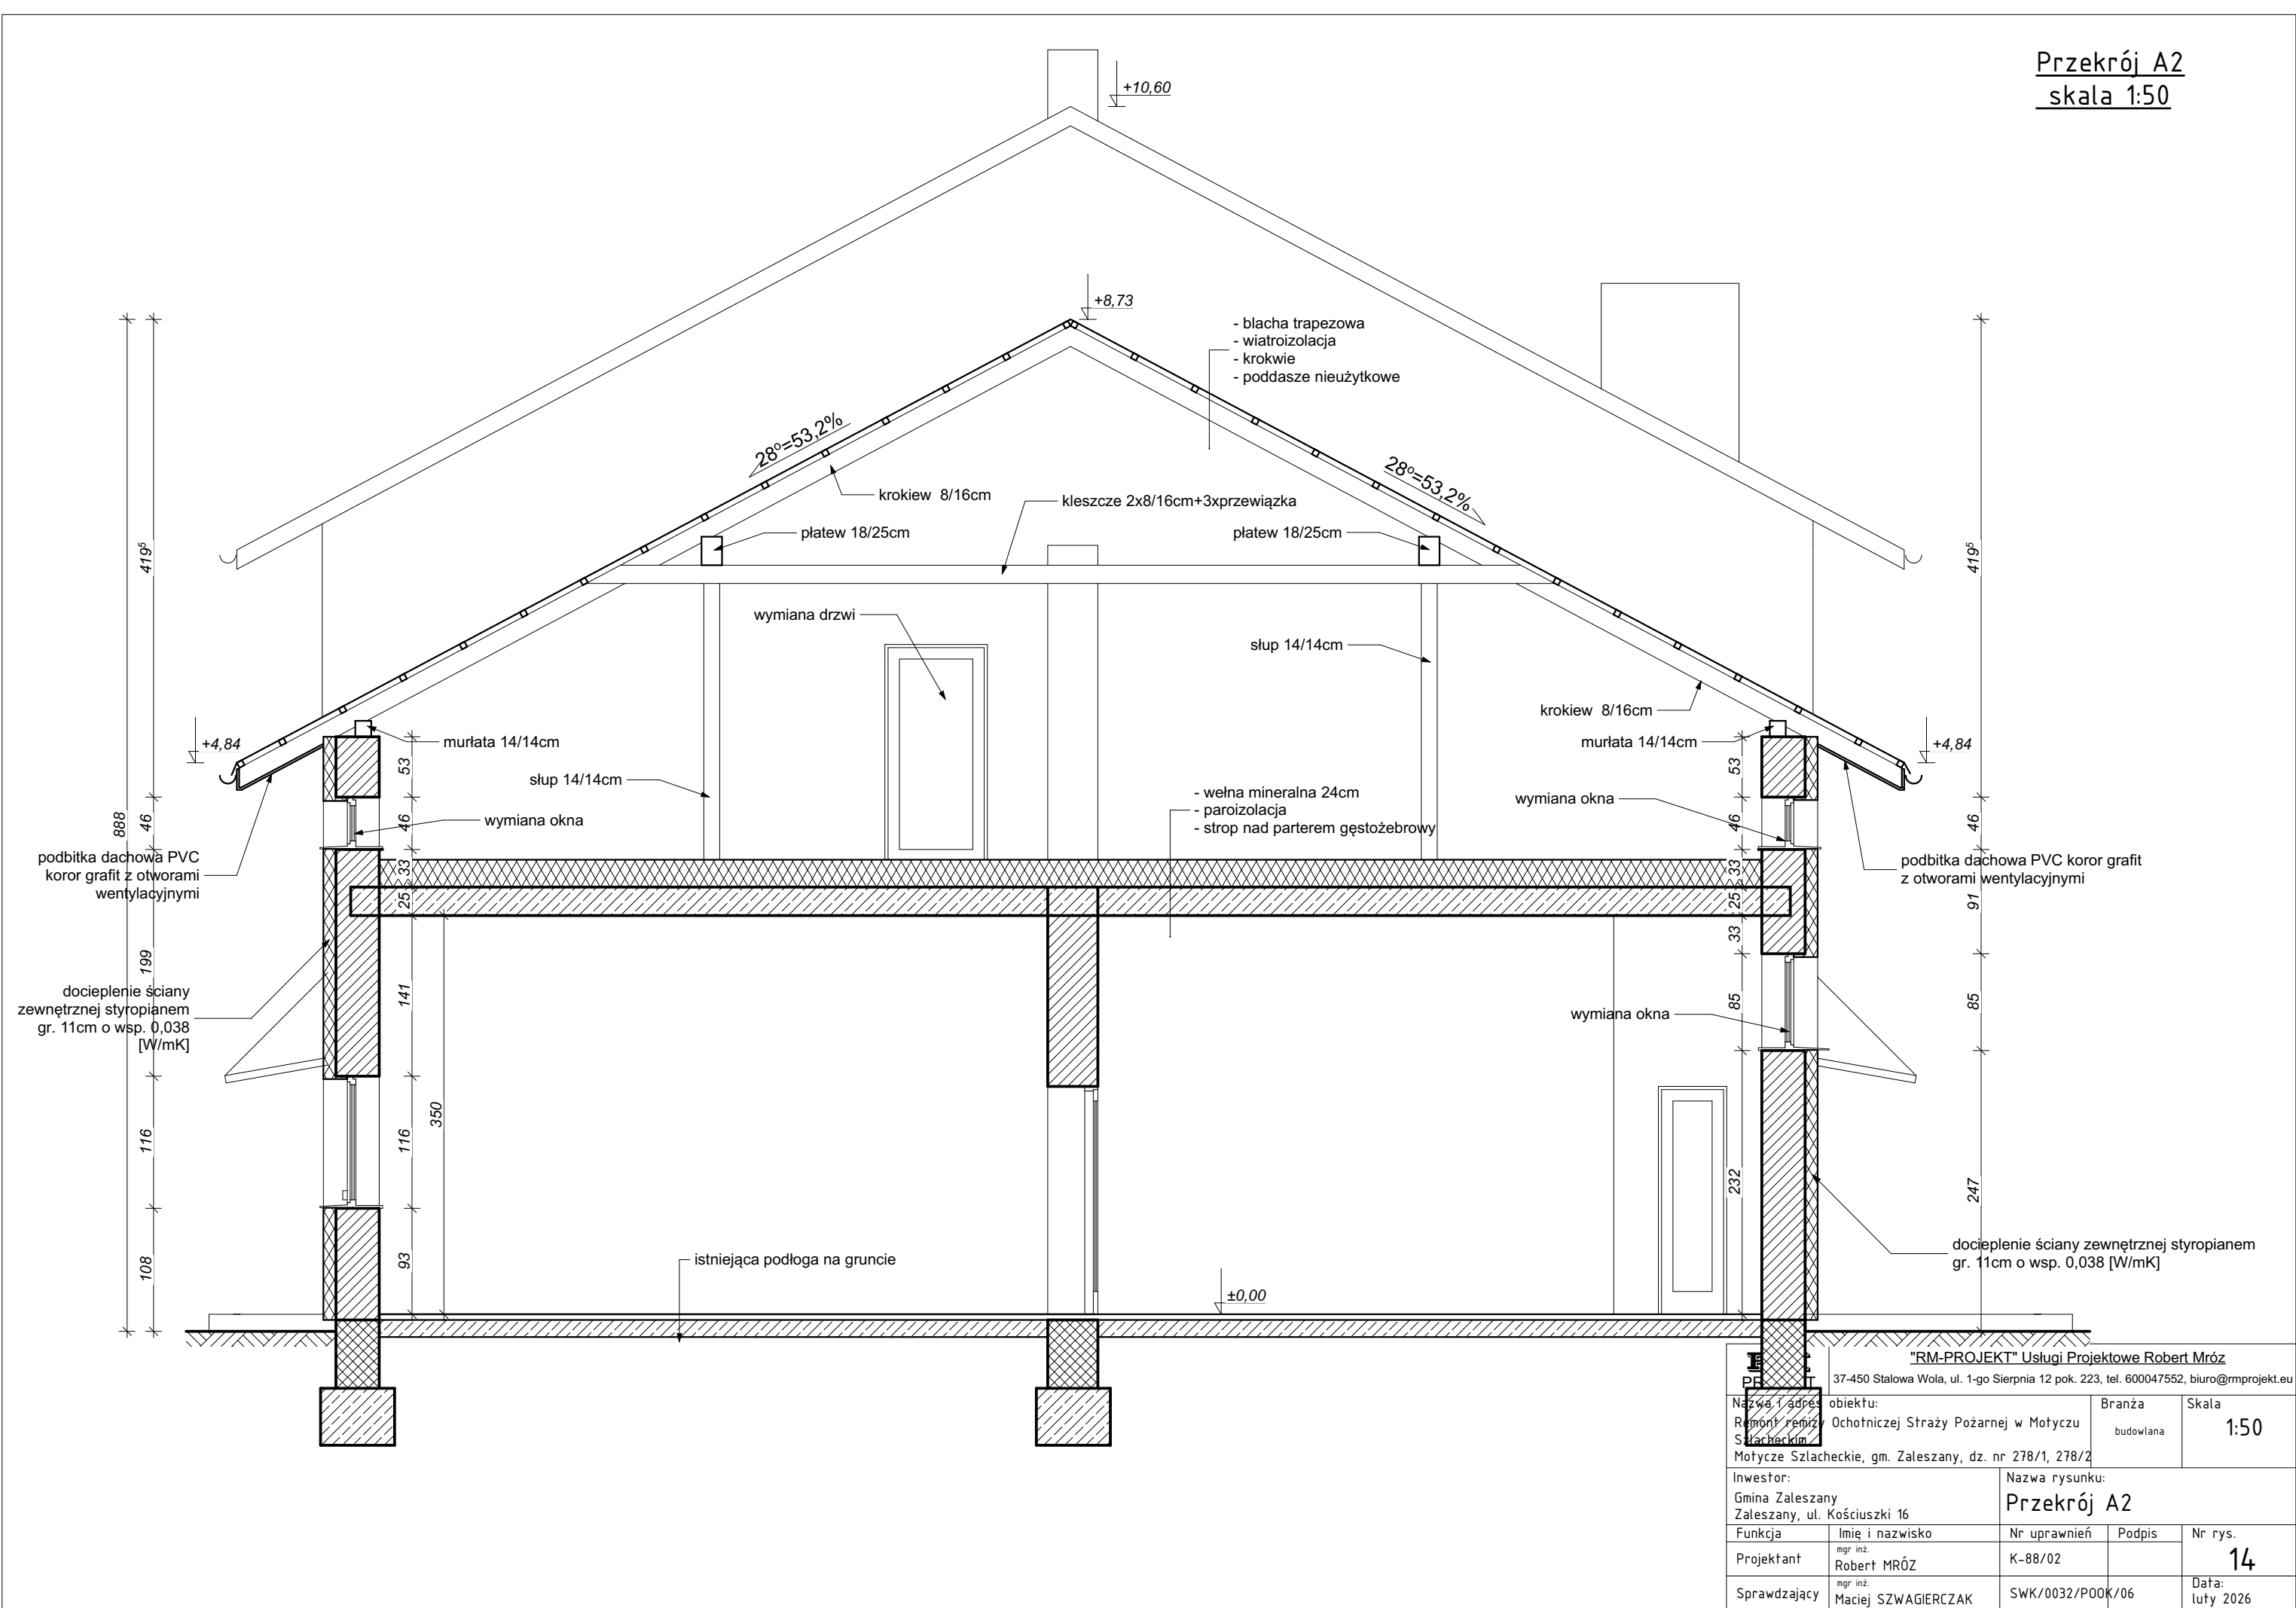

<				
--	--	--	--	--