


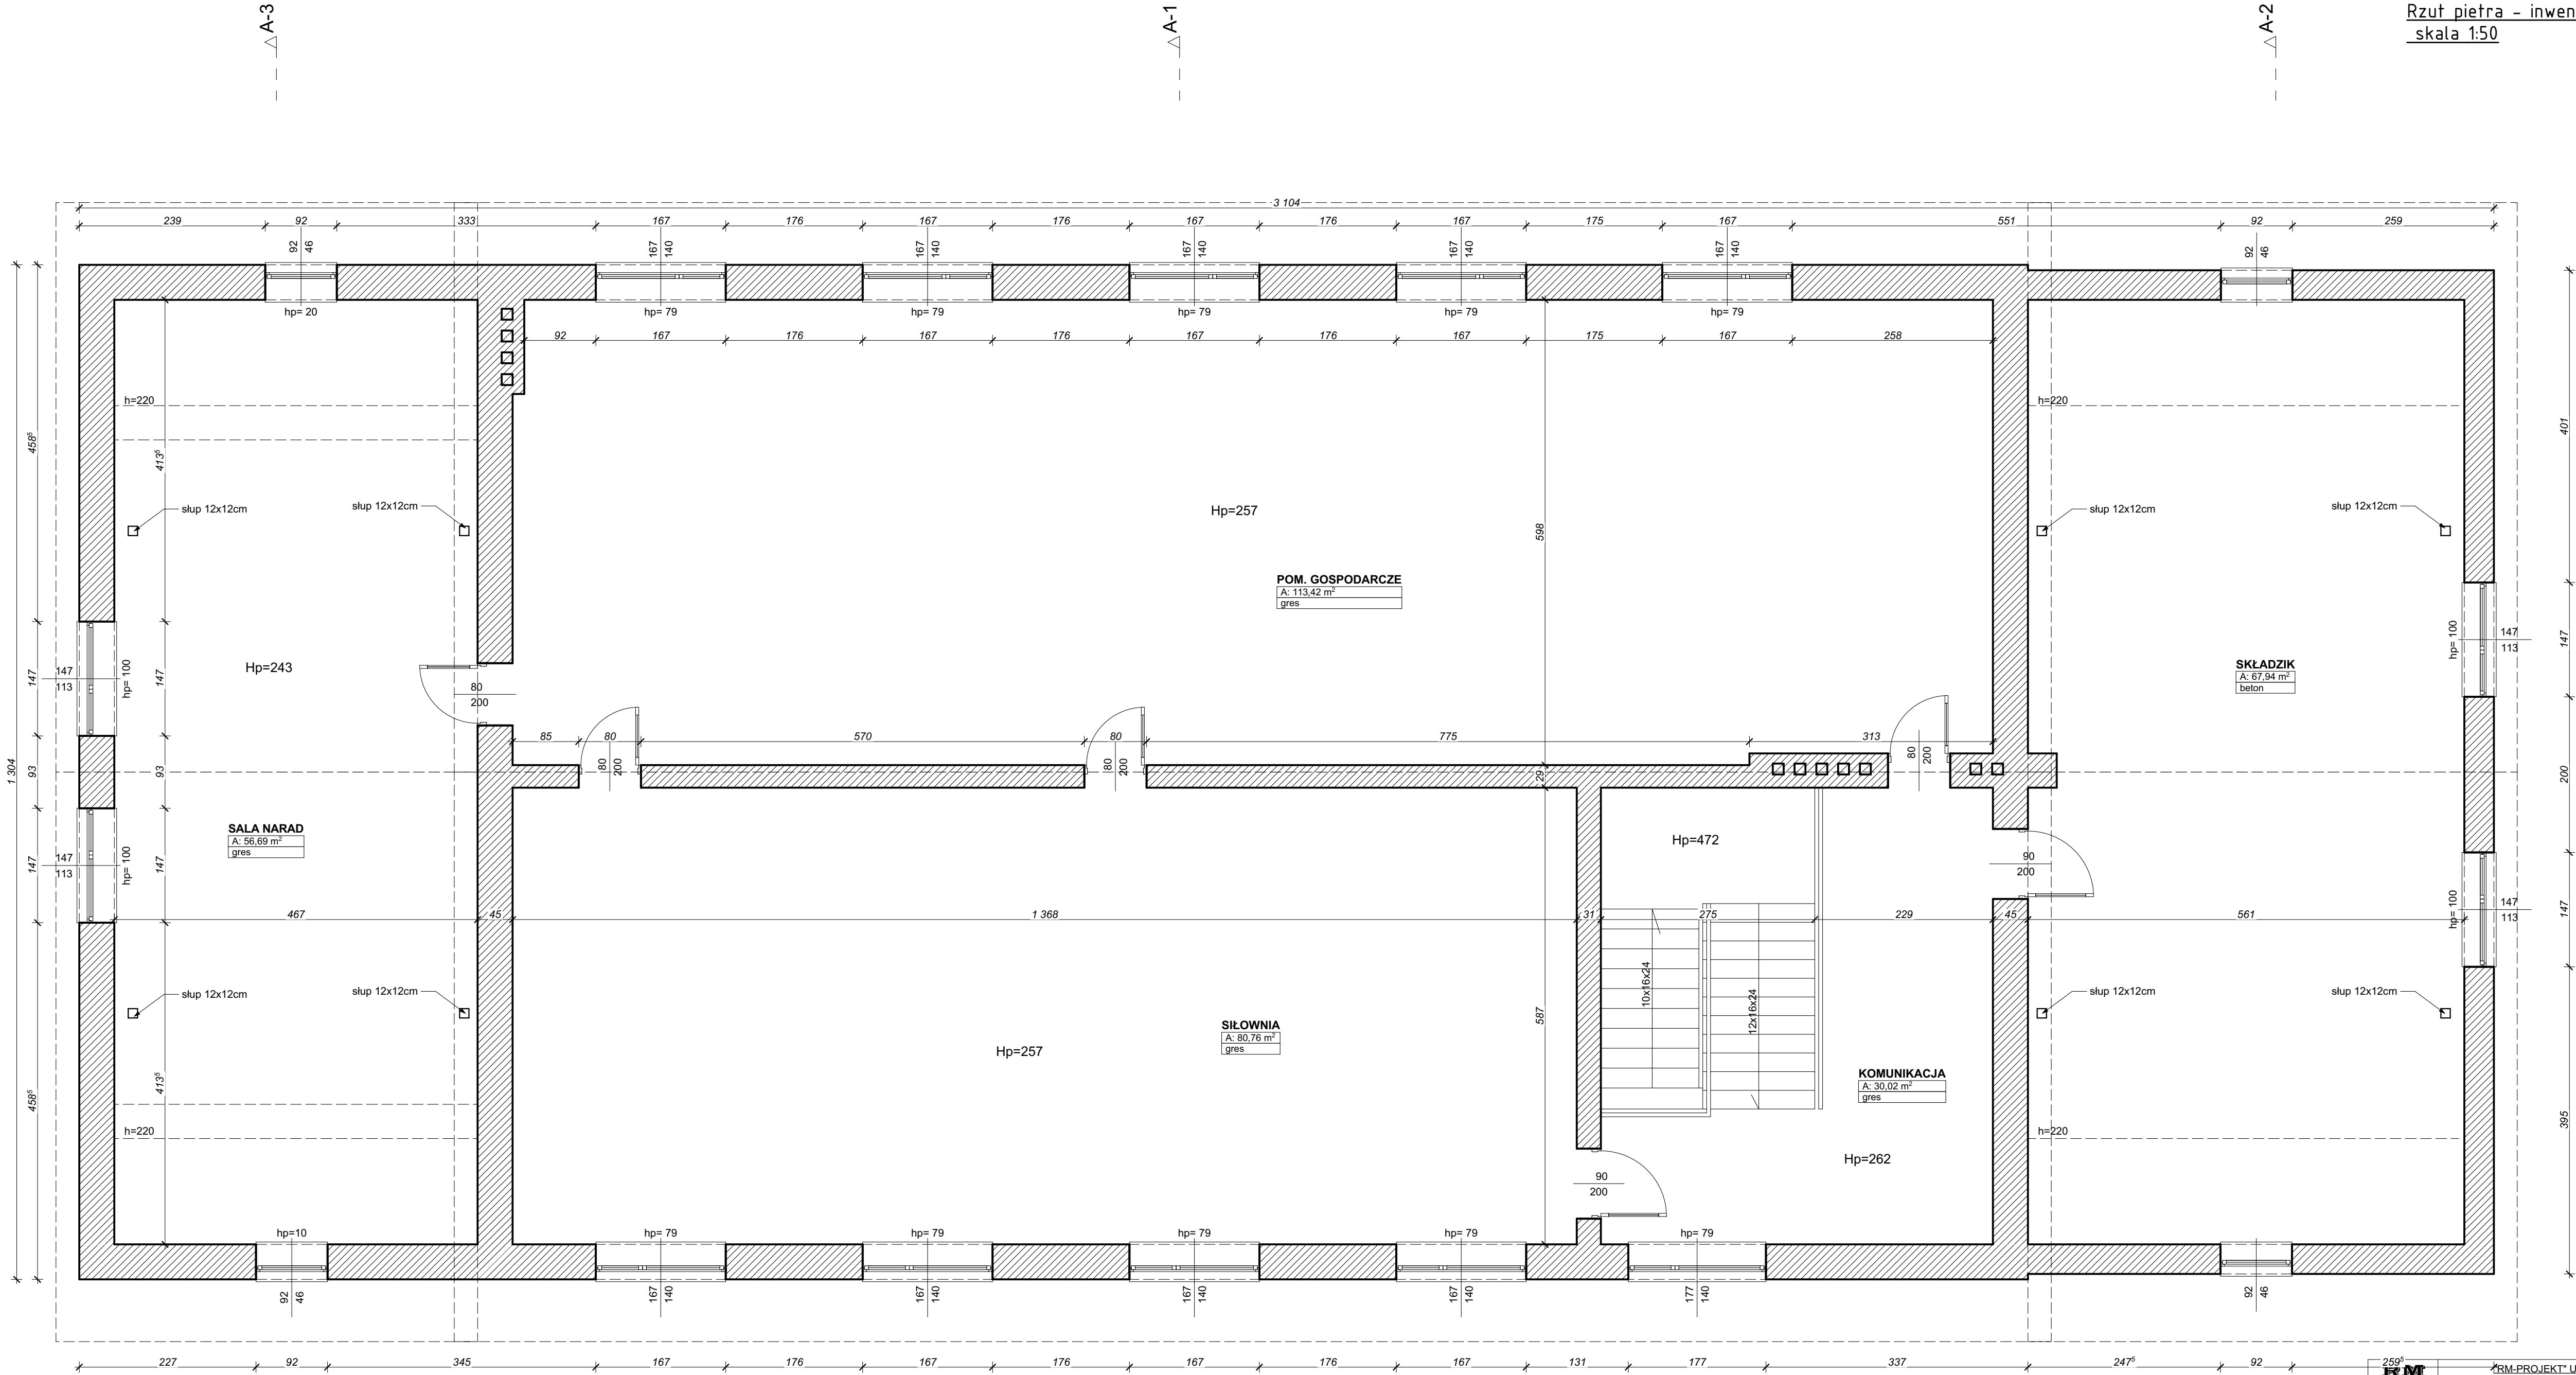

RM-PROJEKT		RM-PROJEKT* Usługi Projektowe Robert Mróz	
Nazwa i adres obiektu:		37-450 Stalowa Wola, ul. 1-go Sierpnia 12 pok. 223, tel. 600047552, biuro@rmprojekt.eu	
Remont remizy Ochotniczej Straży Pożarnej w Motyczu		Branża	Skala
Szlacheckim		budowlana	1:50
Motyczne Szlacheckie, gm. Zaleszany, dz. nr 278/1, 278/2		Nazwa rysunku:	
Inwestor:		Rzut pietra-inwentaryzacja	
Gmina Zaleszany		Nr uprawnień	
Zaleszany, ul. Kościuszki 16		Podpis	
Funkcja		Nr rys.	
Projektant		3	
Sprawdzający		Data:	
Maciej SZWAGIERCZAK		luty 2026	