


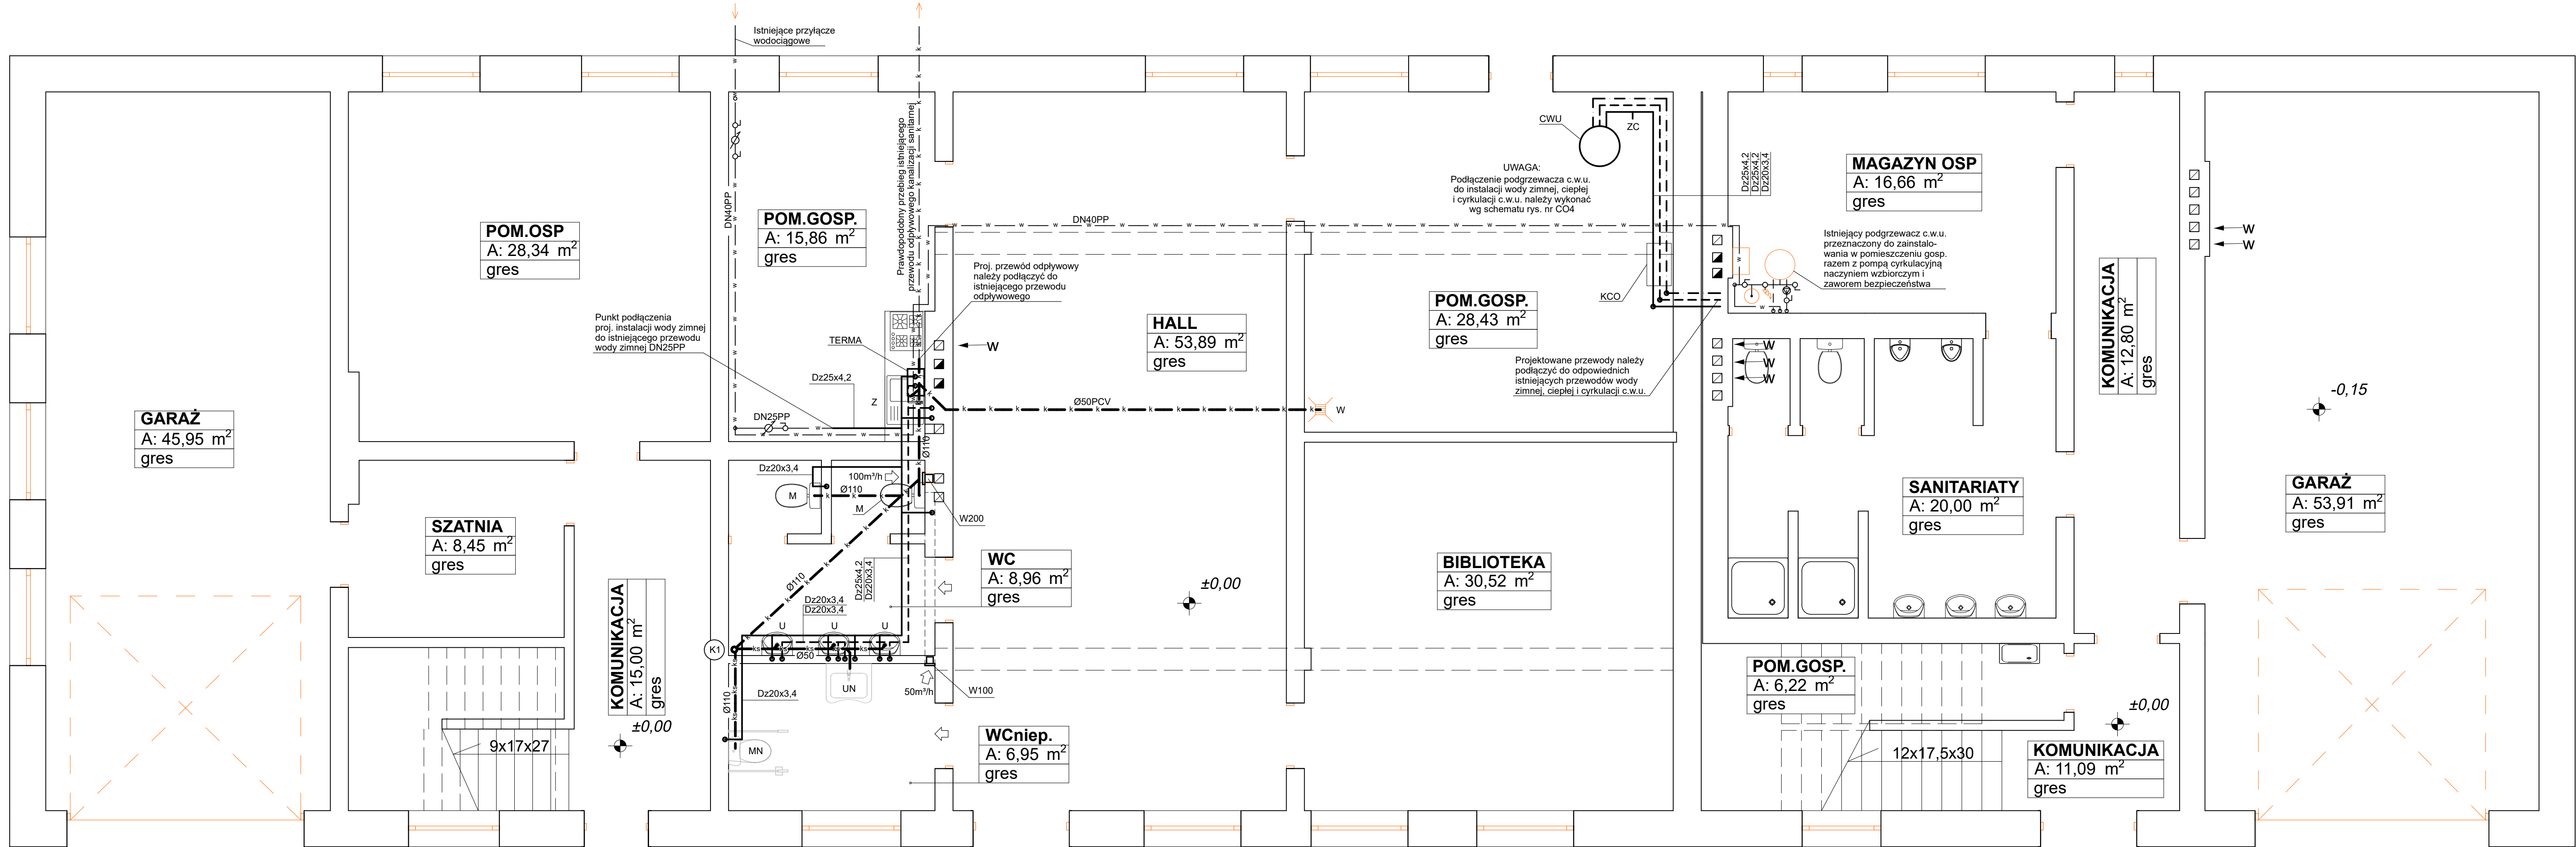

LEGENDA:

- Ist. przewód instalacji zimnej wody
- Proj. przewód instalacji zimnej wody
- rura z PP PN20
- Ist. przewód instalacji ciepłej wody
- rura z PP PN20
- Proj. przewód instalacji ciepłej wody
- rura z PP PN20
- Proj. przewód instalacji cyrkulacji c.w.u.
- rura z PP PN20
- Ist. przewód odpływowy instalacji kanalizacyjnej
- Proj. przewód odpływowy instalacji kanalizacyjnej
- montaż w brudzie podpodłogowej
- rura kielichowa PCV
- Proj. podejście instalacji kanalizacyjnej
- montaż w brudzie ściennej lub obudowa
- rura kielichowa PCV
- Oznaczenie proj. pionu kanalizacyjnego
- zakończenie pionu w pomieszczeniu zaworem napowietrzającym
- KCO - Naścienny gazowy kocioł kondensacyjny typ Evodens AMC PRO EVO 55 prod. De Dietrich lub równoważny
- CWU - Istniejący podgrzewacz c.w.u. o poj. 200l typ SW-200 prod. Kospel przeniesiony z magazynu OSP
- TERMA - Projektowny gazowy przepływowy ogrzewacz wody użytkowej z zamkniętą komorą spalania typ GT-19-03 AQUA COMFORT eco prod. TERMET lub równoważny
- UN - Umywalka wisząca dla niepełnosprawnych
- bateria umywalkowa stojąca dla niepełnosprawnych
- MN - Urządzenie sanitarne typu "kompakt" dla niepełnosprawnych
- M - Miska ustępowa / zawór odcinający do WC
- U - Umywalka / bateria umywalkowa
- Z - Zlew / bateria zlewozmywakowa
- ZC - Zawór czepalny ze złączką do węży
- W - Wpust kanalizacyjny
- W100 - Wentylator typ SILENT 100 CDZ Vmax=95m³/h z czujnikiem ruchu prod. Venture Industries - lub równoważny
- W200 - Wentylator typ SILENT 200 CZ Vmax=180m³/h prod. Venture Industries - lub równoważny

Jednostka projektowania		PRACOWNIA PRO ECO PROJEKTOWA	
PROECO Pracownia projektowa ul. Poniatowskiego 70/8 37-450 Stalowa Wola		tel. 505-317-790 http://www.proeco.info.pl e-mail: pracownia@proeco.info.pl	
Obiekt	Przebudowa i remont Domu Ludowego w Pilchowie - instalacje sanitarne.		
Adres	Działka nr ew. 443/2; obręb ew. 181806_2.0007 Pilchów jednostka ew. 181806_2 Żaleszany		
Nazwa rysunku		Skala	Numer
Rzut parteru - instalacja wod. - kan. i wentylacji mechanicznej		1:50	WK
Projektant:	Specjalność	Data	Podpis
mgr inż. Jerzy Holody PDK/0064/POOS/06	sieci, instalacje i urządzenia cieplne, wentylacyjne, gazowe, wodociągowe i kanalizacyjne	04.2025	
Sprawdzający:	Specjalność	Data	Podpis
mgr inż. Mariola Mucha 114/Tbg/98	sieci, instalacje i urządzenia cieplne, wentylacyjne, gazowe, wodociągowe i kanalizacyjne	04.2025	